





מבטים פנימה

משתמשים

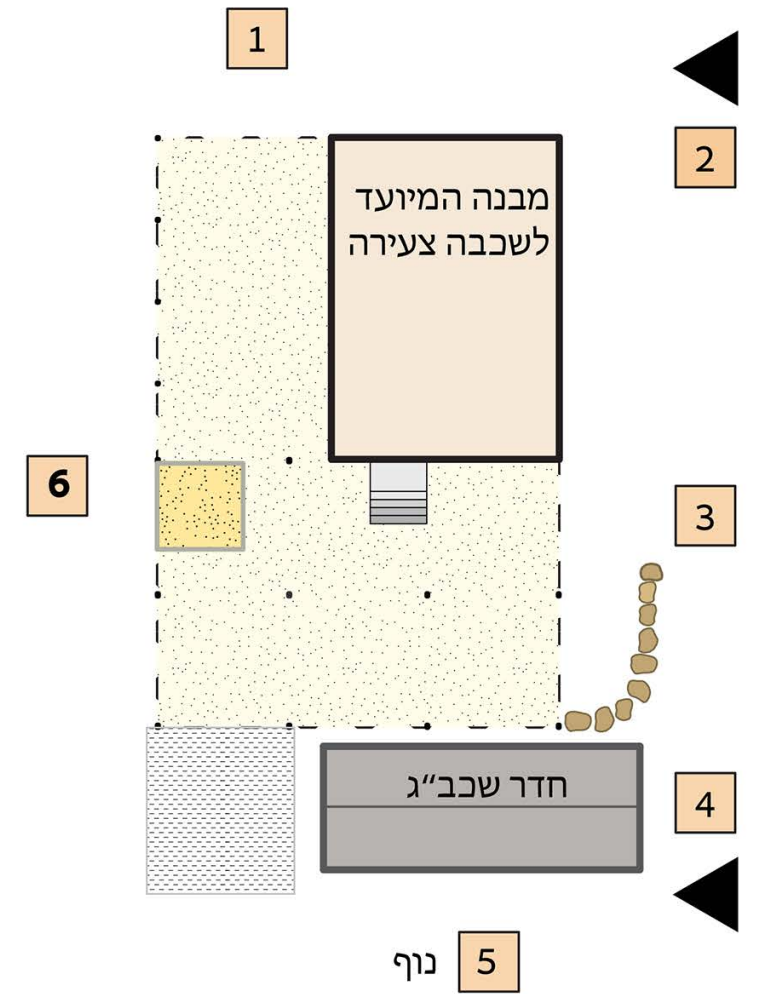


תוכנית 1:250

מבטים החוצה

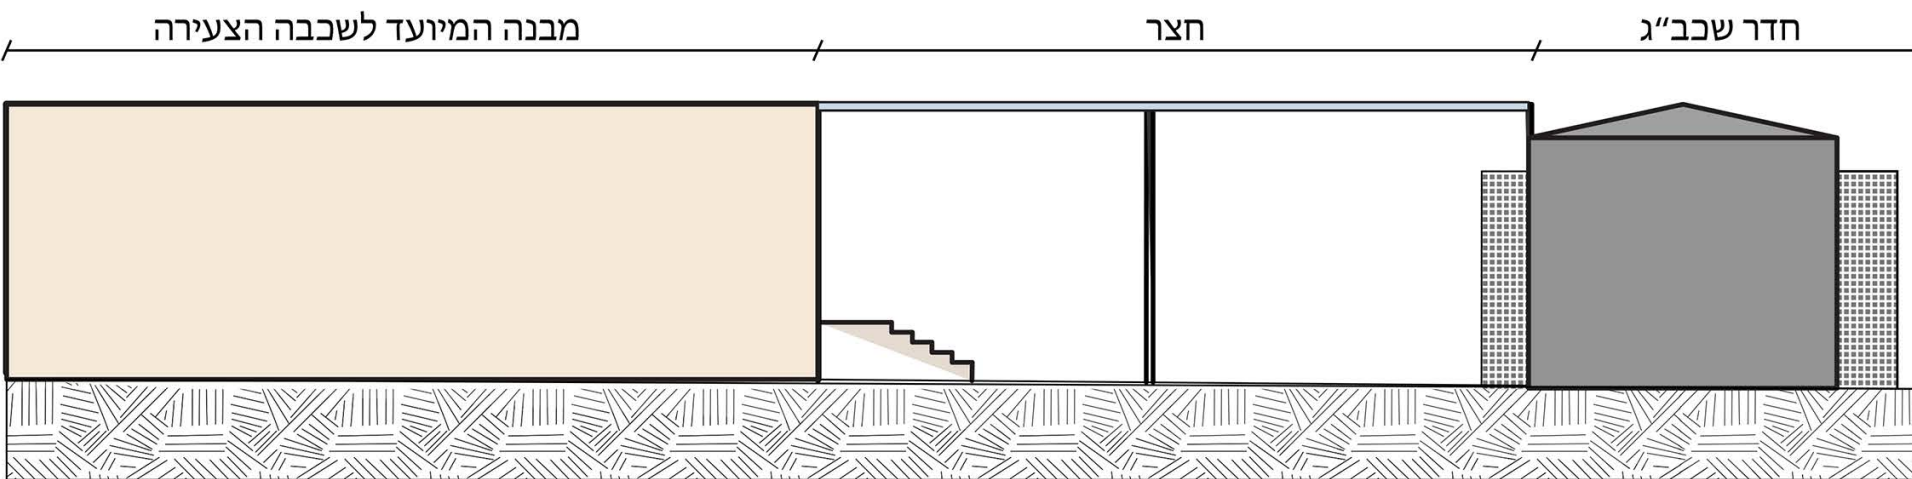



חתך 1:100

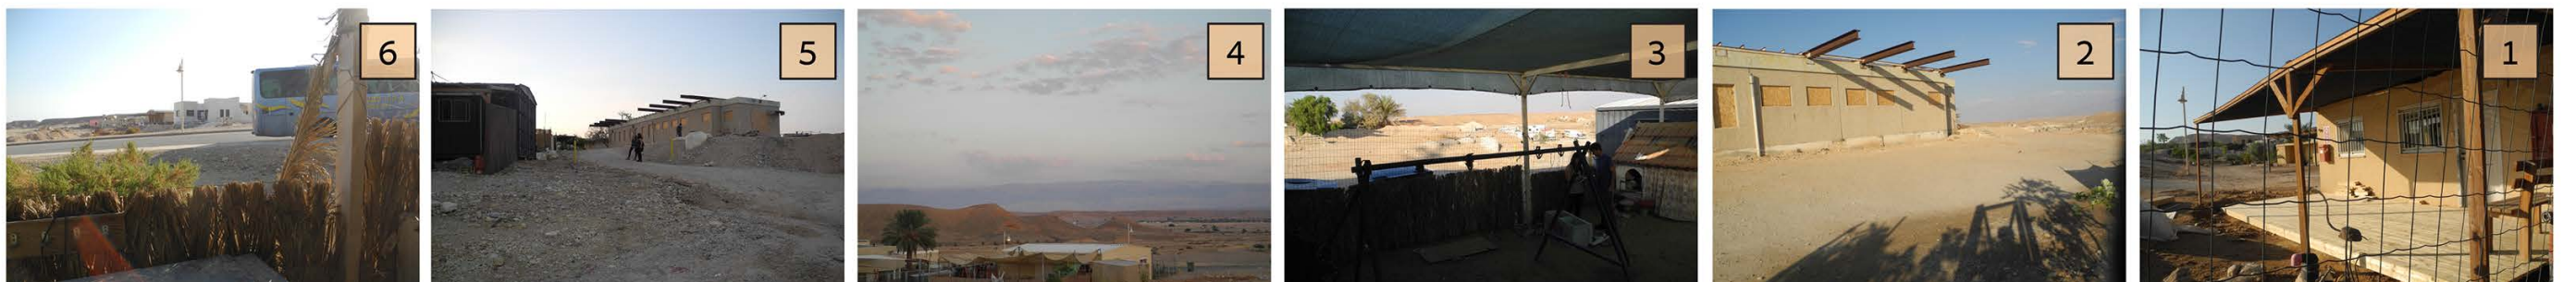

מתחם נוער צוקים | אלה ריכנטל | ניתוח מצב קיים

“משהו מזמין שהם גאים בו”  
“לא חייבים שתהיה לזה פונקציה מסויימת”  
“אותם לא מענין הנוף”



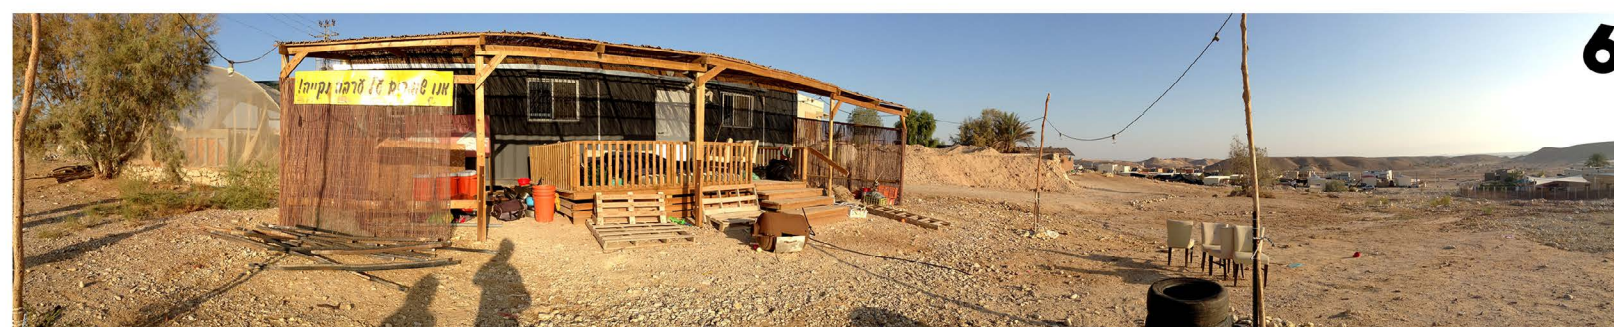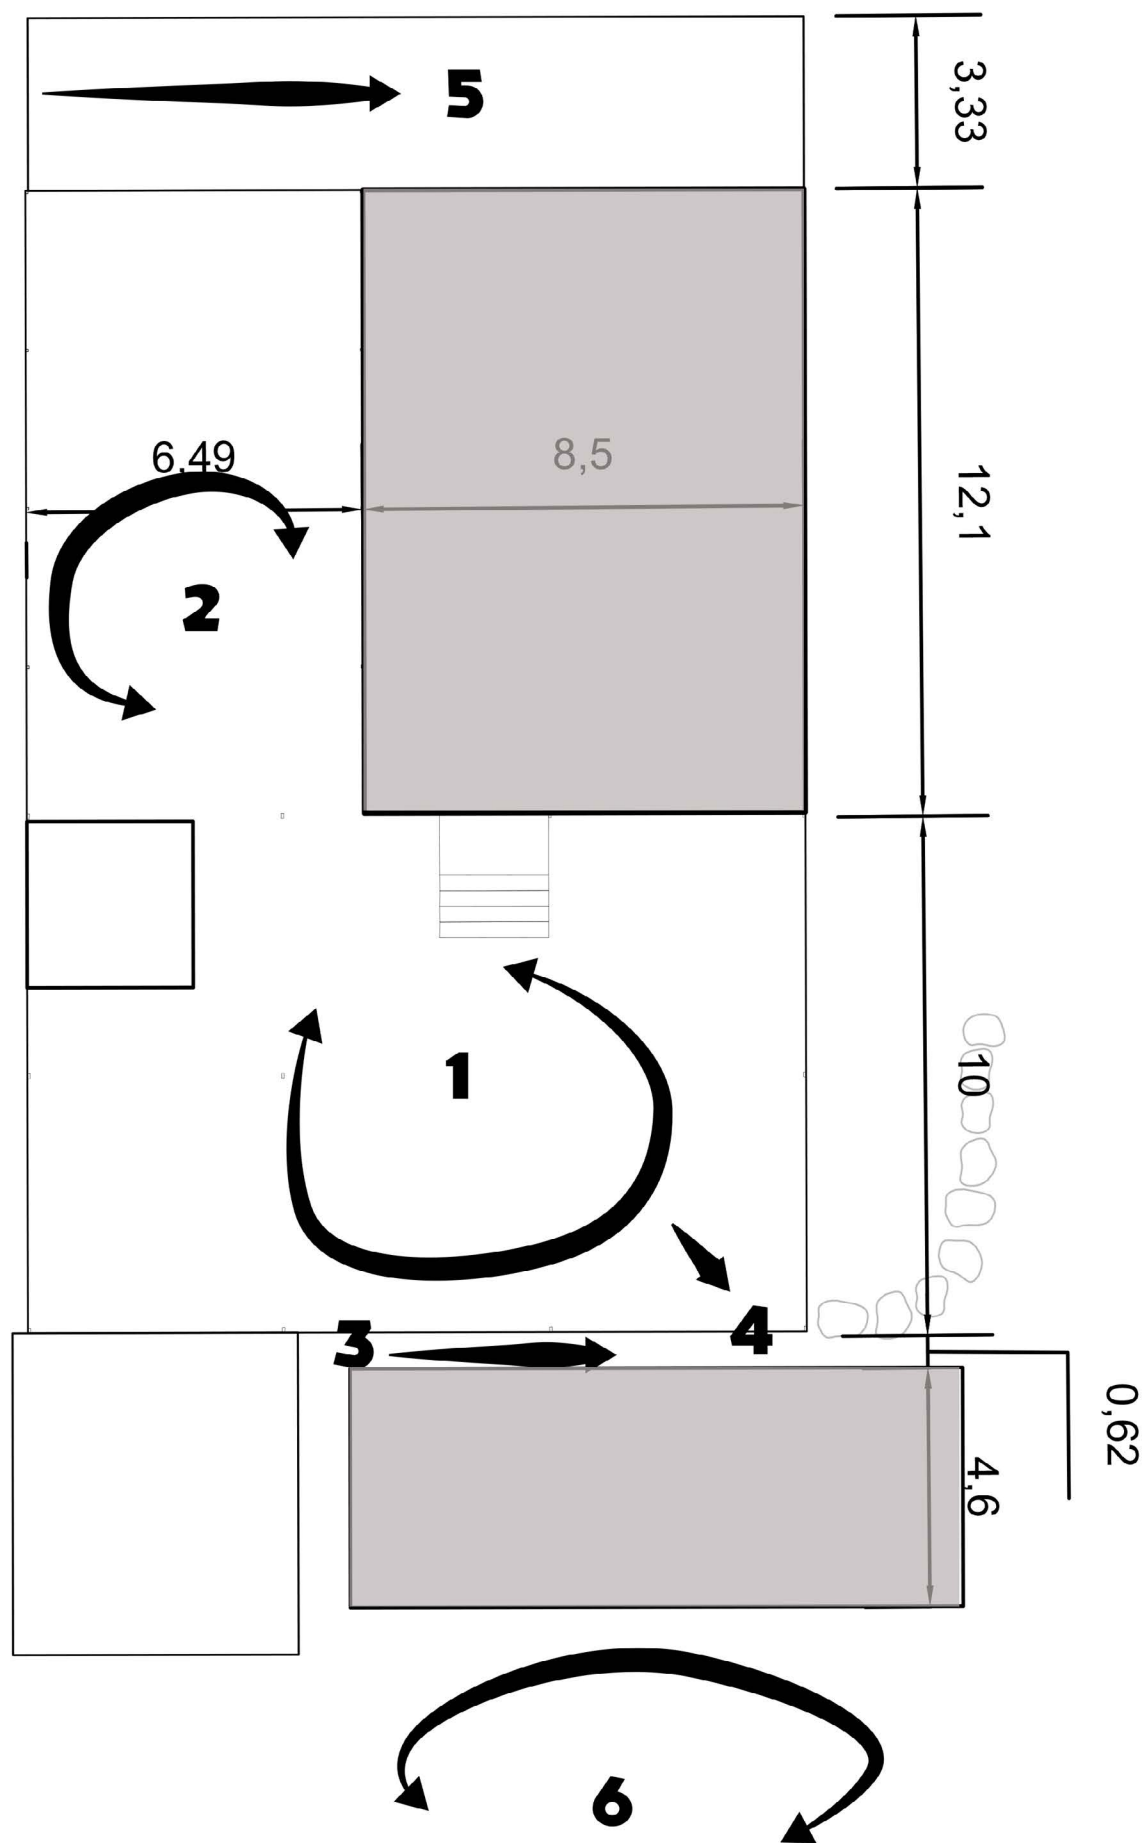

מתחם נוער צוקים | תם נבט | ניתוח מצב קיים



מתחם נוער צוקים | תם נבט | התרשמות ראשונית



## מהשראה לתכנון

"משהו מזמין שהם גאים בו"


חייבים שתהיה לזה פונקציה מסויימת

"מה חסר לכם פה?" "צבע"




## מתחי פעילות ותנועה

- חלל מרכזי
- מטבח חוץ
- פינת ישיבה
- ישיבה והידרופוניקה
- כניסה למבנה
- כניסה למתחם
- תנועה

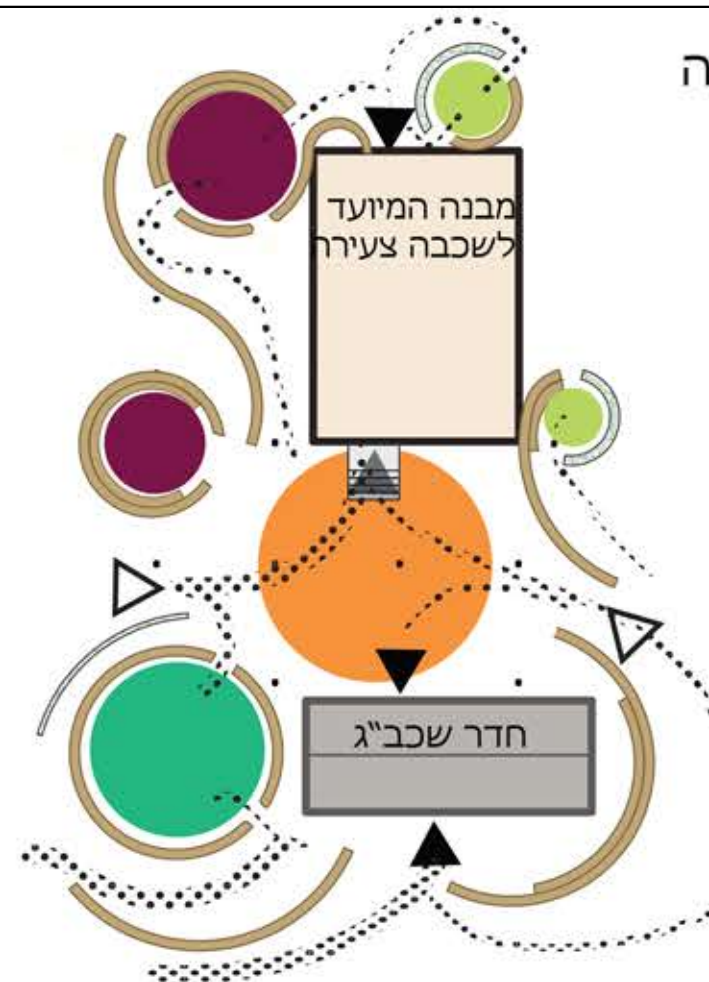

## חומרים


- בוץ - באלות קש
- בוץ - שקי אדמה
- קיר עם חיפוי פקקי פלסטיק
- הידרופוניקה בבקבוקים
- כניסה למבנה
- כניסה למתחם

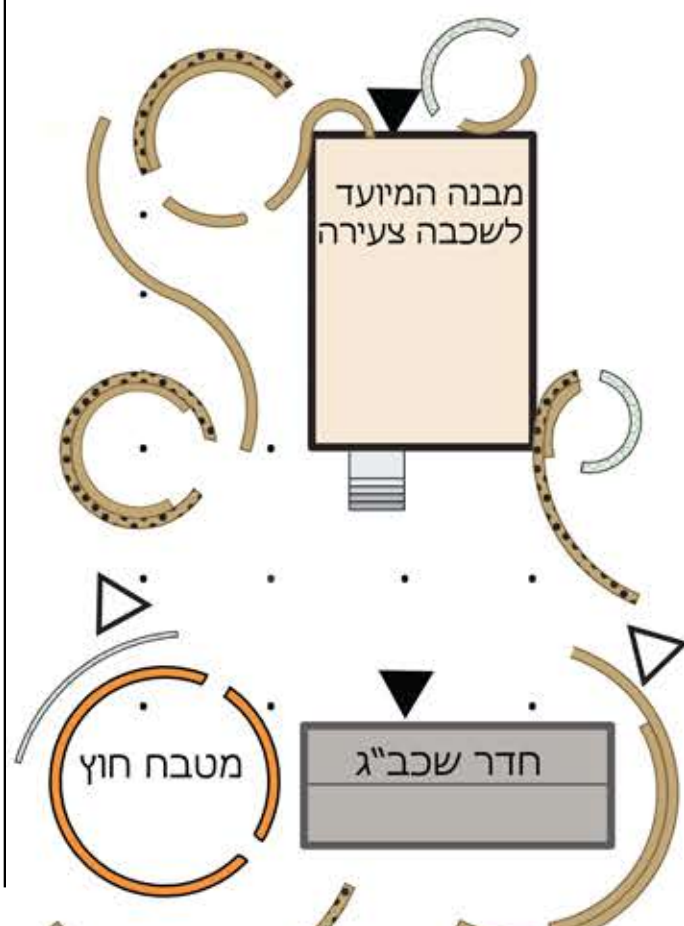

## קירות ישיבה

הקירות המעוגלים ישמשו להגדרת המתחם וליצירת חללים לפעילות. חלקם יהיו מדורגים על-מנת לאפשר ישיבה נוחה יותר.


אנו מציעות לבנות אותם בשיטת «סופר-אדובי» כלומר להשתמש בשקי חול מאורכים ליצירת השלד והבסיס הצורני של הקירות. ניתן להשתמש בשקים ממגוון סוגים, אולם אם אינם חסיני שמש יש לצפותם בבז' מיד לאחר הנחתם. את גב הקירות הפונים אל כביש הכניסה ליישוב אנו מציאות לצפות בפקקים של בקבוקי שתיה קלה ליצירת מראה צבעוני ומושך.

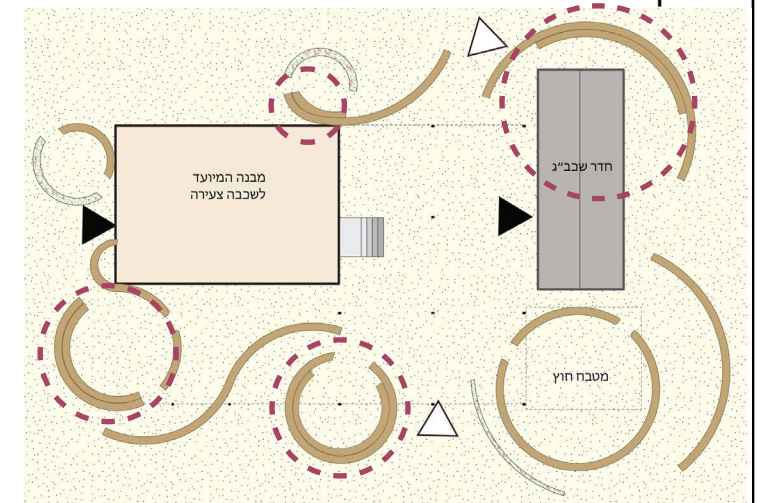

בתים הבנויים בשיטת סופר אדובי, לפני גמר




## תכנית קנ"מ 1:50

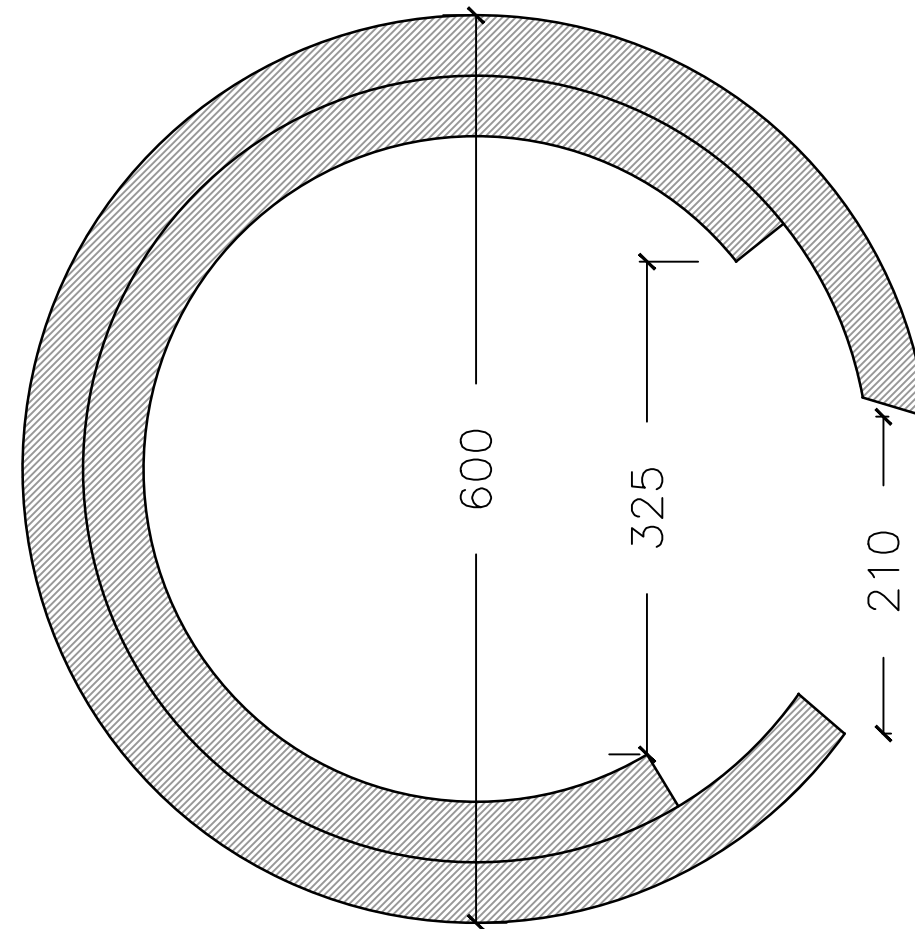

סופר אדובי לאחר גמר בז' שימוש בפקקים של בקבוקי פלסטיק



## חתך קנ"מ 1:10

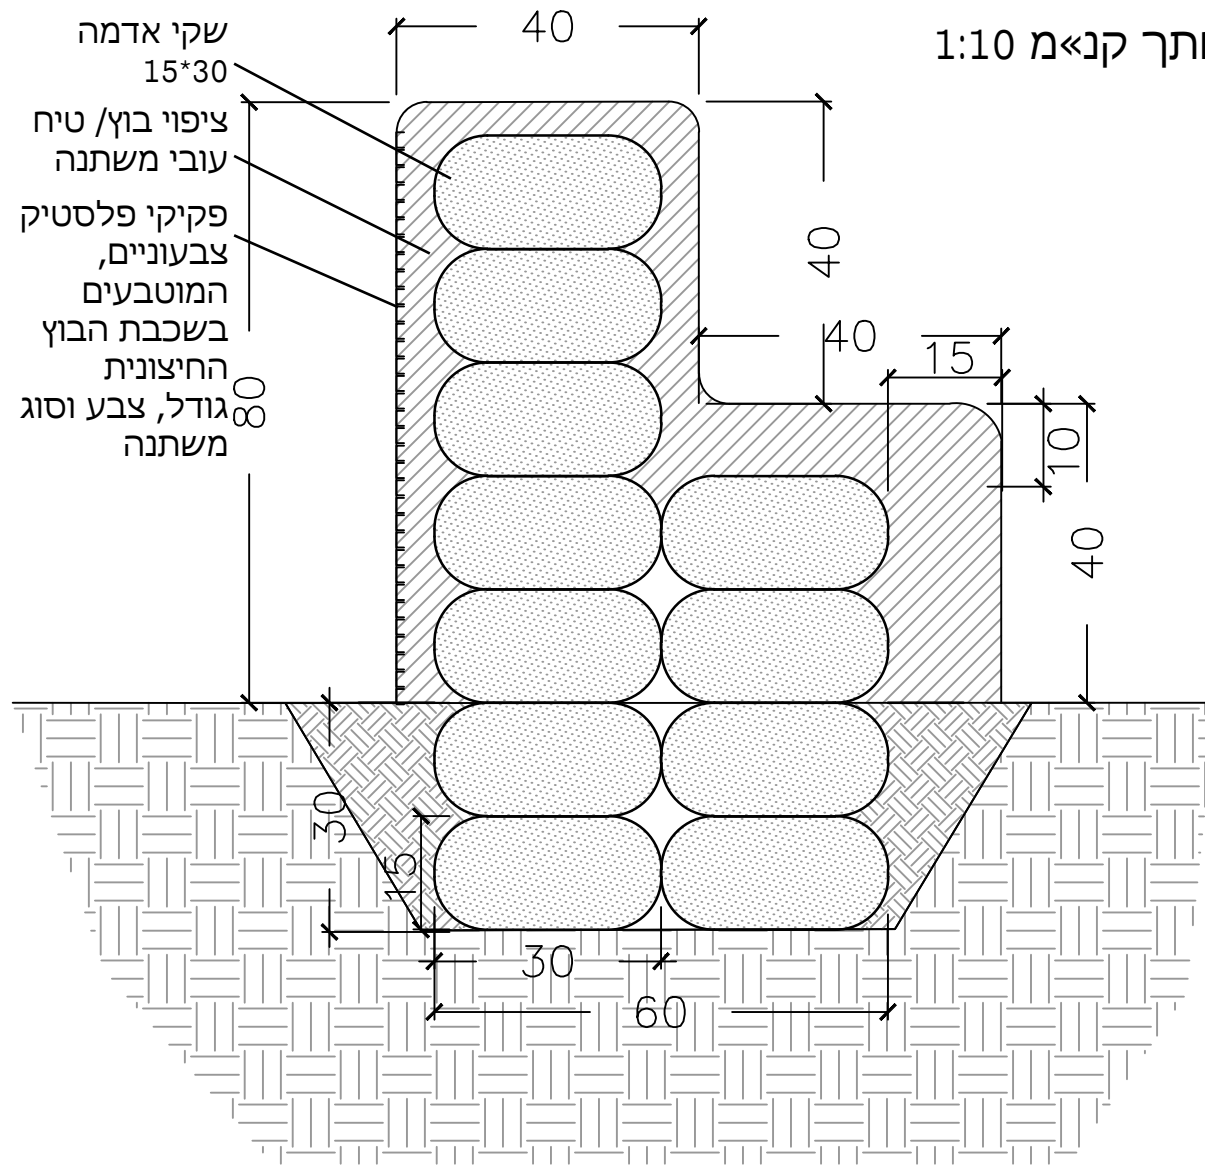

שימוש בפקקים של בקבוקי פלסטיק



מתחם נוער צוקים | אלה ריכנטל ותם נבט | פרט- קיר ישיבה מדורג

## מחיצות הידרופוניות

על מנת לייצר הגדרה והפרדה לחללי הפעילות מבלי לנתק אותם, אנו מציעות להשתמש במחיצות נמוכות.

המחיצות מורכבות מקונסטרוקציה של מתכת או עץ ועליה תלויים כיסי שתילה, עשויים מבקבוקי שתייה חתוכים. הם ימלאו בתמיסה הידרופונית או במצעי גידול, כאשר המים עוברים בכוח הכבידה מבקבוק לבקבוק ומשקים צמחים רבים במעט מים.

אנו מציעות להשתמש בסקולנטים בשל מראם הייחודי והצבעוני ובשל ההתאמה האקלימית ודרישות האחזקה הנמוכות שלהם



## מערכת גינון הידרופונית ורטיקלית



סקולנטים



## חתך קנ"מ 1:10

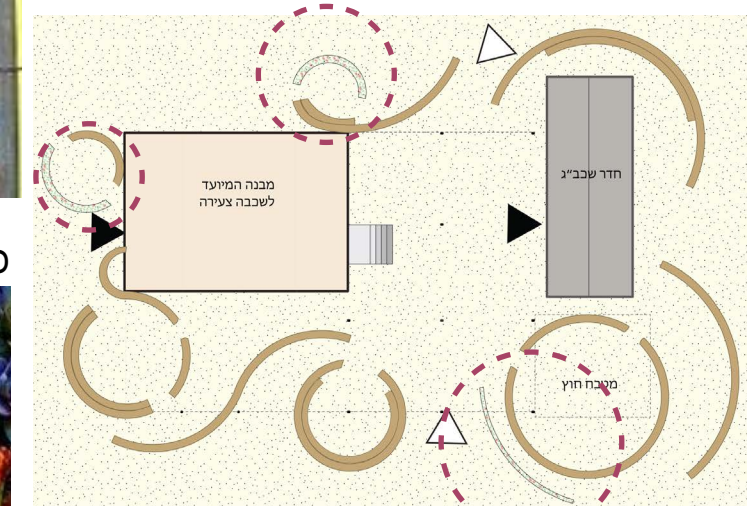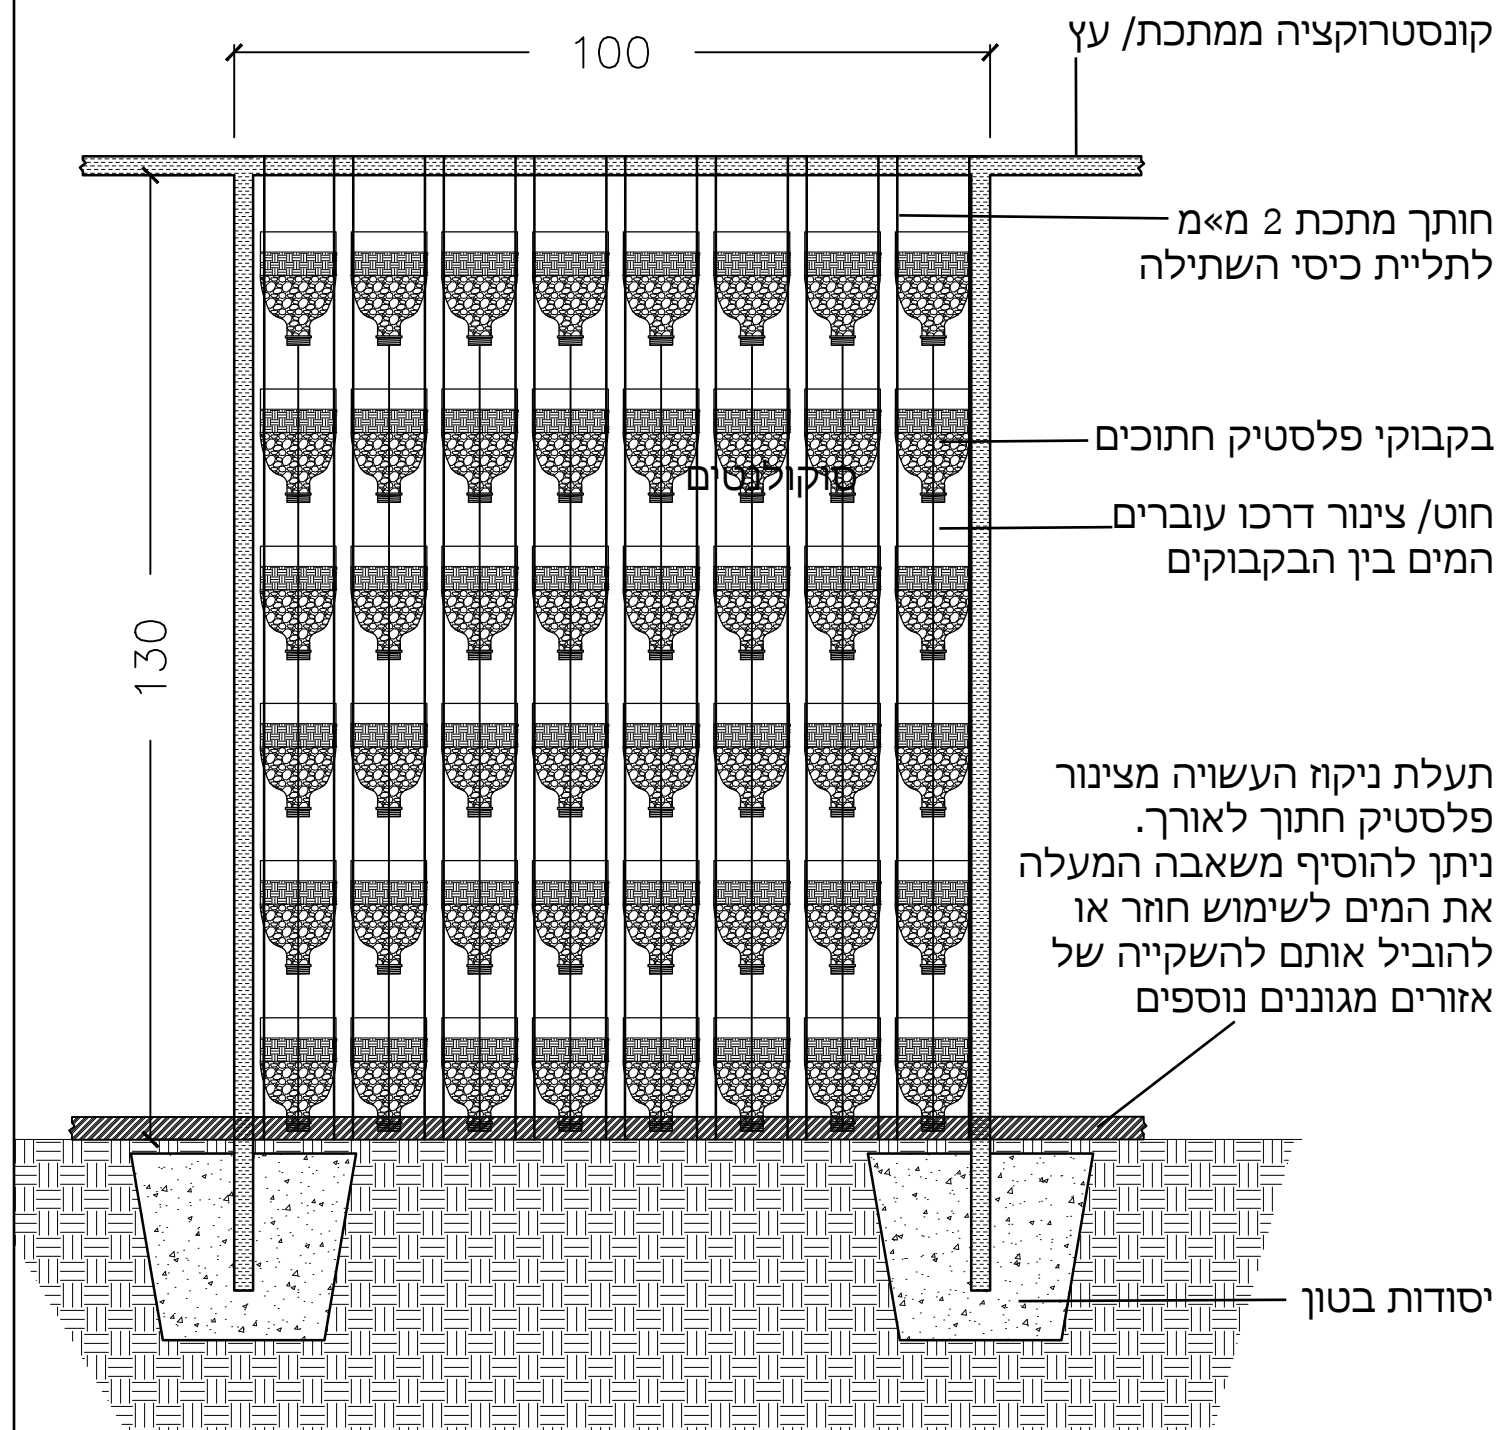

מתחם נוער צוקים | אלה ריכנטל ותם נבט | פרט- מחיצות הידרופוניות