



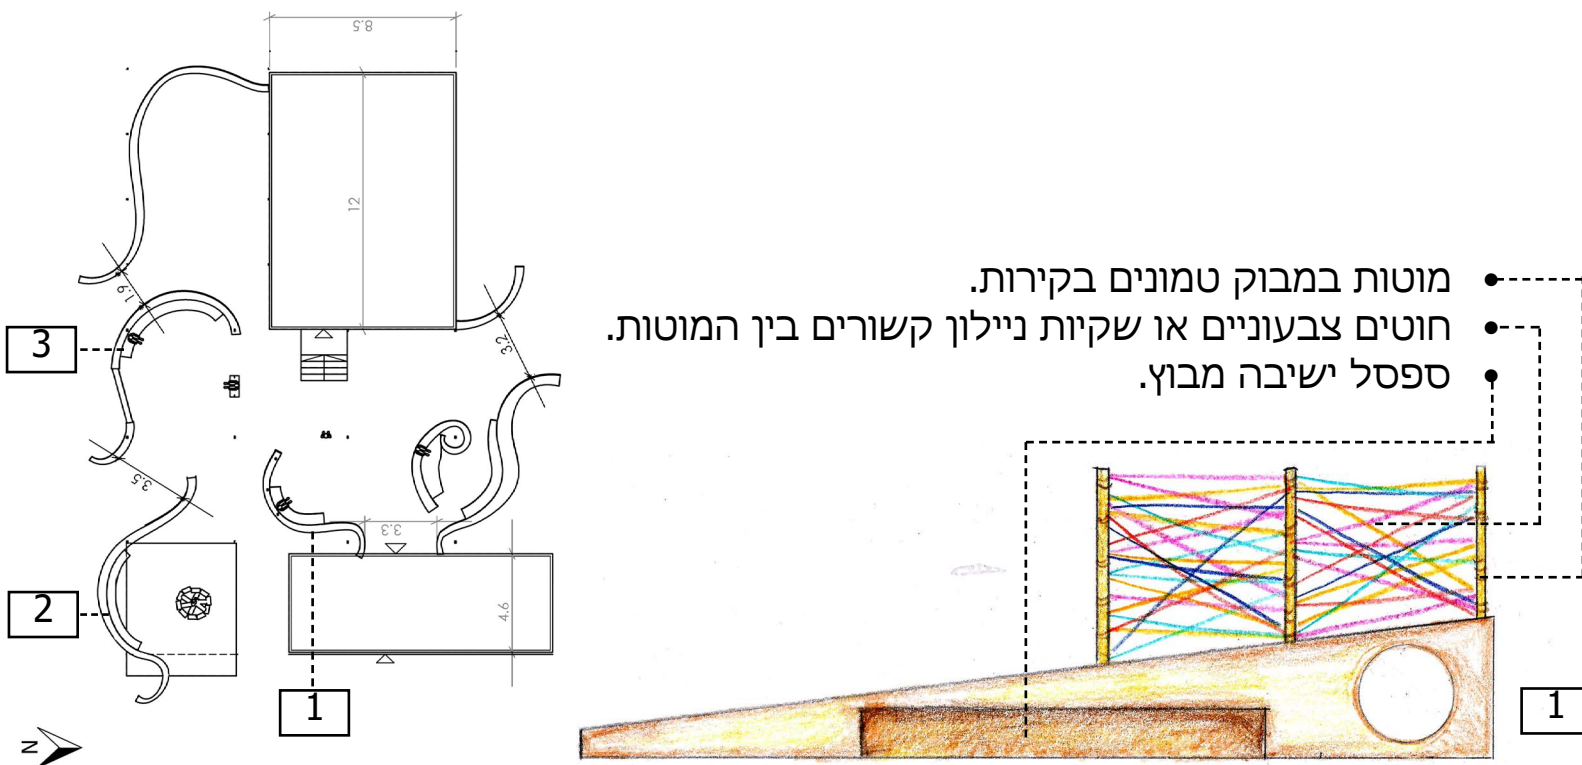

- מוטות במבוק טמונים בקירות.
- חוטים צבעוניים או שקיות ניילון קשורים בין המוטות.
- ספסל ישיבה מבוץ.


- בזנטים לחיזוק הקיר כל מטר
- מילוי הקיר ביציקת "קש-קל"
- מילוי בבאלות קש
- חיפוי בטיח אדמה
- הנחת שכבת בטון להפרדה מהקרקע

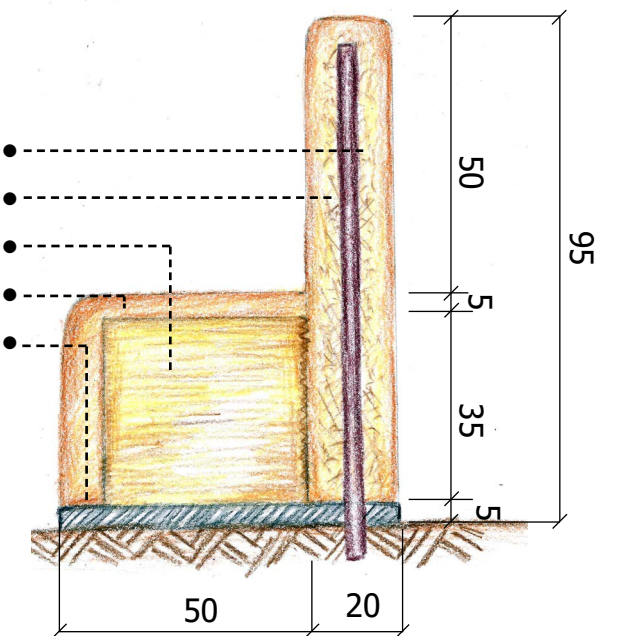


- בקבוקי זכוכית טמונים בקיר- אלמנט עיצוב המכניס צבעוניות וחיסכון בחומר.
- חור- אלמנט לעיצוב וחיסכון בחומר, נתמך ע"י צמיג או חבית פלסטיק חתוכה.



- בזנטים לחיזוק הקיר כל מטר
- מתיחת גדר במבוק בין הבזנטים
- גימור בטיח אדמה
- מילוי בקבוקי פלסטיק דחוסים
- חיפוי בבוץ בשיטת Cob
- הנחת שכבת אבנים להפרדה מהקרקע

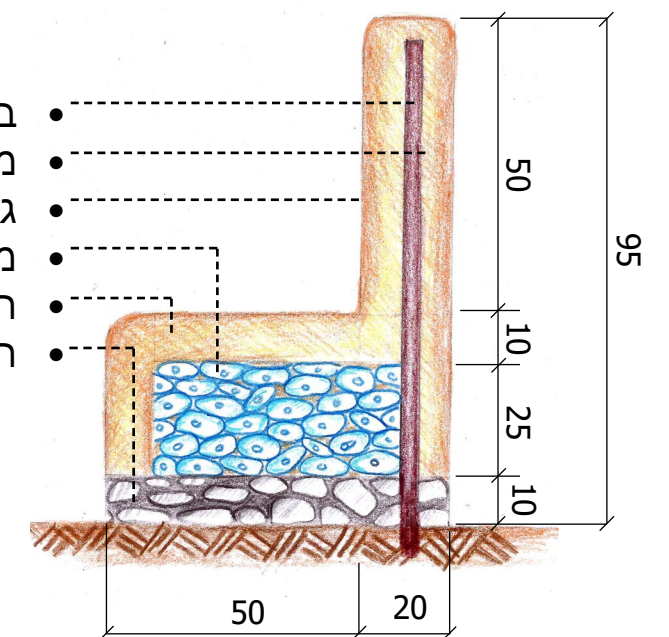

- הקירות בנויים על בסיס עמודי הקונסטרוקציה הקיימים לחיזוק ותמיכה.
- חוטים או שקיות צבעוניות קשורים בין לוחות עץ המחוברות לקיר.

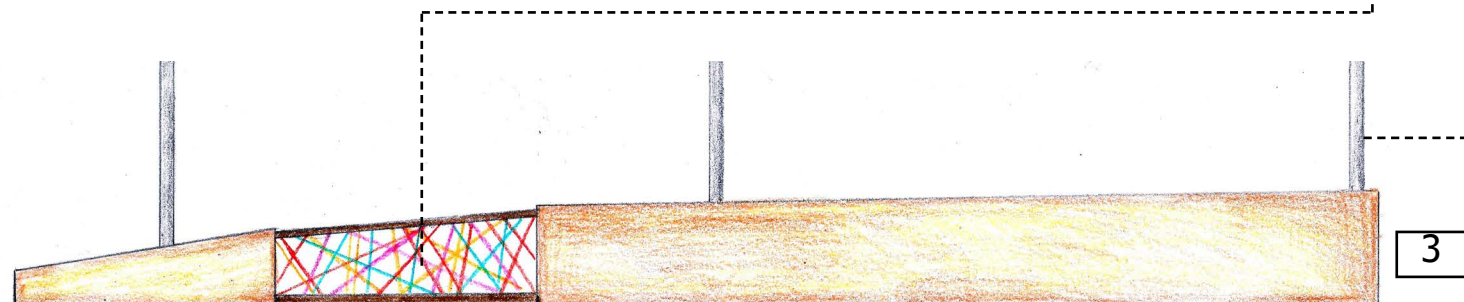

חומרים למטר אורך (ספסל וקיר)-

אופציה ב':

Cob ובקבוקים דחוסים

חומר	כמות
ביזנט	1
גדר במבוק	1x1 מטר
בקבוקים למילוי	100-200
בטון/ אבנים	0.07 קוב
Cob	0.3 קוב

אופציה א':

באלות קש+ קש-קל

חומר	כמות
ביזנט	1
תערובת קש-קל	0.18 קוב
באלות קש (0.4x0.4x0.8)	1.2
בטון/ אבנים	0.035 קוב
טיח אדמה	0.0025 קוב

חומרים לפי אלמנט-

לפי אופציה ב'

חלל מדורה הכולל:	אורך	גובה ממוצע
קיר	14	0.9
ספסל	4.5	0.45

חומר	כמות
ביזנט	14
גדר במבוק	14 מטר
בקבוקים למילוי	500-1000
בטון/ אבנים	0.5 קוב
Cob	4.2 קוב

חלל בינוני הכולל:	אורך	גובה ממוצע
קיר	11	0.6
ספסל	5	0.45

חומר	כמות
ביזנט	11
גדר במבוק	11 מטר
בקבוקים למילוי	500-1000
בטון/ אבנים	0.5 קוב
Cob	3.3 קוב
חומרים צבעוניים	50 מטר

חלל מרכזי הכולל:	אורך	גובה ממוצע
קיר	8.5	0.7
ספסל	2.5	0.45



חומר	כמות
ביזנט	8
גדר במבוק	8 מטר
בקבוקים למילוי	250-500
בטון/ אבנים	0.25 קוב
Cob	2.4 קוב
חומרים צבעוניים	50 מטר

חלל אינטימי הכולל:	אורך	גובה ממוצע
2 קירות	18	0.7
2 ספסלים	6.5	0.45

חומר	כמות
ביזנט	18
גדר במבוק	18 מטר
בקבוקים למילוי	600-1200
בטון/ אבנים	0.6 קוב
Cob	5.4 קוב

סיכום- חומרים לפרוייקט

חומר	כמות
ביזנט	51
גדר במבוק	51 מטר
בקבוקים למילוי	2000-4000
בטון/ אבנים	2 קוב
Cob	15 קוב
חומרים צבעוניים	100-200 מטר

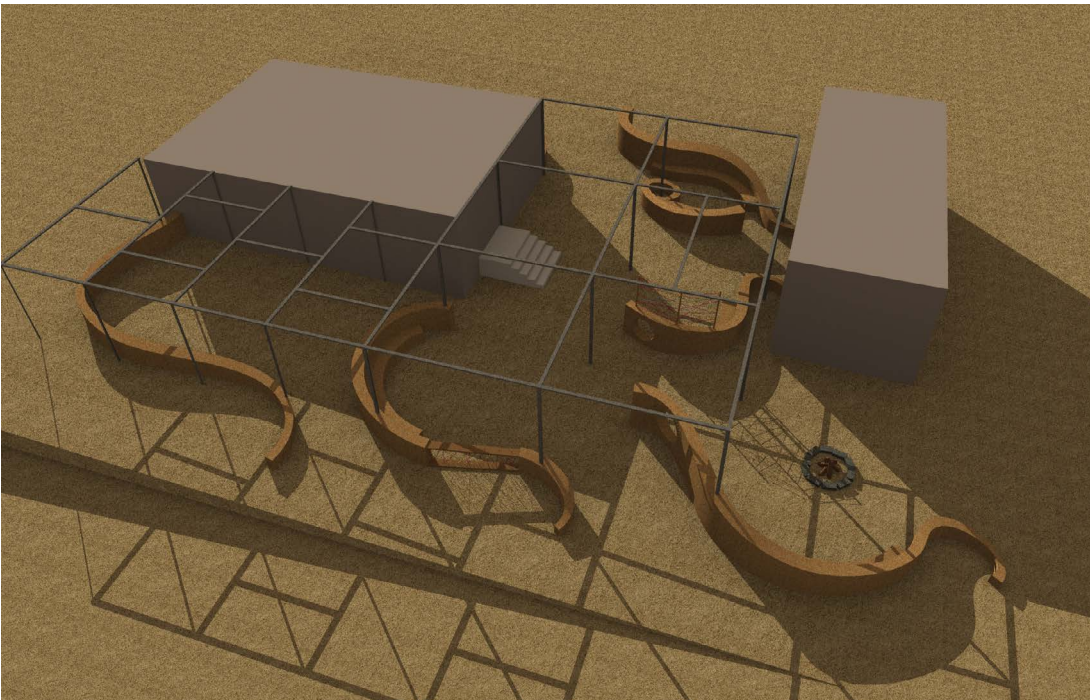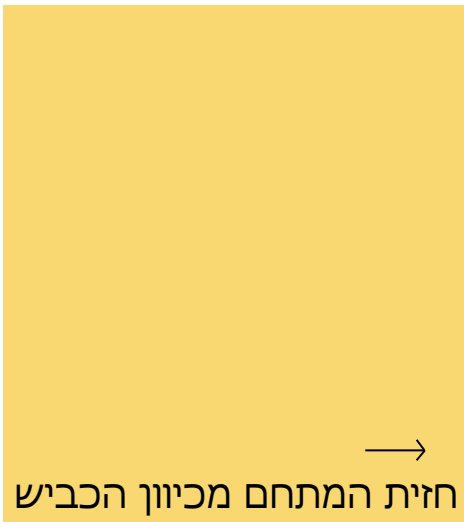

- התוכנית המוצעת כוללת מספר רב של אלמנטים, כאשר ניתן לבחור מספר מצומצם מתוכם לביצוע.
- הכמויות חושבו לפי שיטת בנייה ב-Cob, אך בנייה בבאלות היא אופ־ציה רלוונטית כתלות בזמינות חומר הגלם, וכמובן שניתן ורצוי לשלב בין השיטות.
- בתכנית הוצגו שלוש פריסות עם מאפיינים שונים כדוגמא, ניתן לשלב בין הפריסות או לבחור אחת כאלמנט עיצובי דומיננטי במתחם.
- בהתאם לכמות וזמינות החומרים שיעמדו לרשות הפרוייקט, ניתן יהיה להוסיף לקירות אלמנטים "חוסכי חומר" כגון: צמיגים, בקבוקים, חוטים, עץ, חביות וכו'.
- שילוב החומרים/ השקיות שהוצגו כחלק מהקירות נועדו להוסיף צבע למתחם, ולאפשר שיתוף של בני הנוער בעשייה.
- ניתן לשלב במתחם שימוש בנדנדות התלויות על בסיס קונסטרו־קציית הצילייה הקיימת. *חשוב לוודא היתכנות אלמנט זה מבחינה בטיחותית*
- ניתן לשלב צמחייה מסוג מטפסים בסמוך לעמודי הקונסטרוקציה במטרה לאפשר הצללה טבעית בטווח הארוך.