

סטודיו שימור מבצר המלך במיעיליא


מגישה: רים מוסטפא | בהנחיית אדר' רות ליברטי - שלו

למבצר המלך והסביבה עבר הרואי, הווה חיי ועתיד מתגלה.


המבצר והסביבה שלו, מהווים במה מקומית להתרחשויות שקרו בזירה אזורית/ עולמית, ואין ספק שבשביל תושבי הכפר מעיליא הוא מהווה גאווה ומוקד מפגש באירועים שונים, אבל המפגש הזה נחשב למפגש מוגבל ולא מגוון דבר הנובע מהאי גיוון באוכלוסייה.

הפרוייקט בא בכדי להדגיש את החשיבות של האזור ולייצר מוקד עניין אר מפגש שלא התרחש בכפר לאחרונה.


שתי הפונקציות העיקריות בפרוייקט, חמאם ובית קפה תרבותי, בעלות אופי וכוח תרבותי שונה זה מזה. אופי החללים בשטח מקבל דינמיות ורכות מתוך מערכת קשיחה מדבר עם המבצר אך בשפת וברוח התקופה, מתאחדים ביחד לייצר עתיד טוב לכפר ולהיסטוריה של המקום.

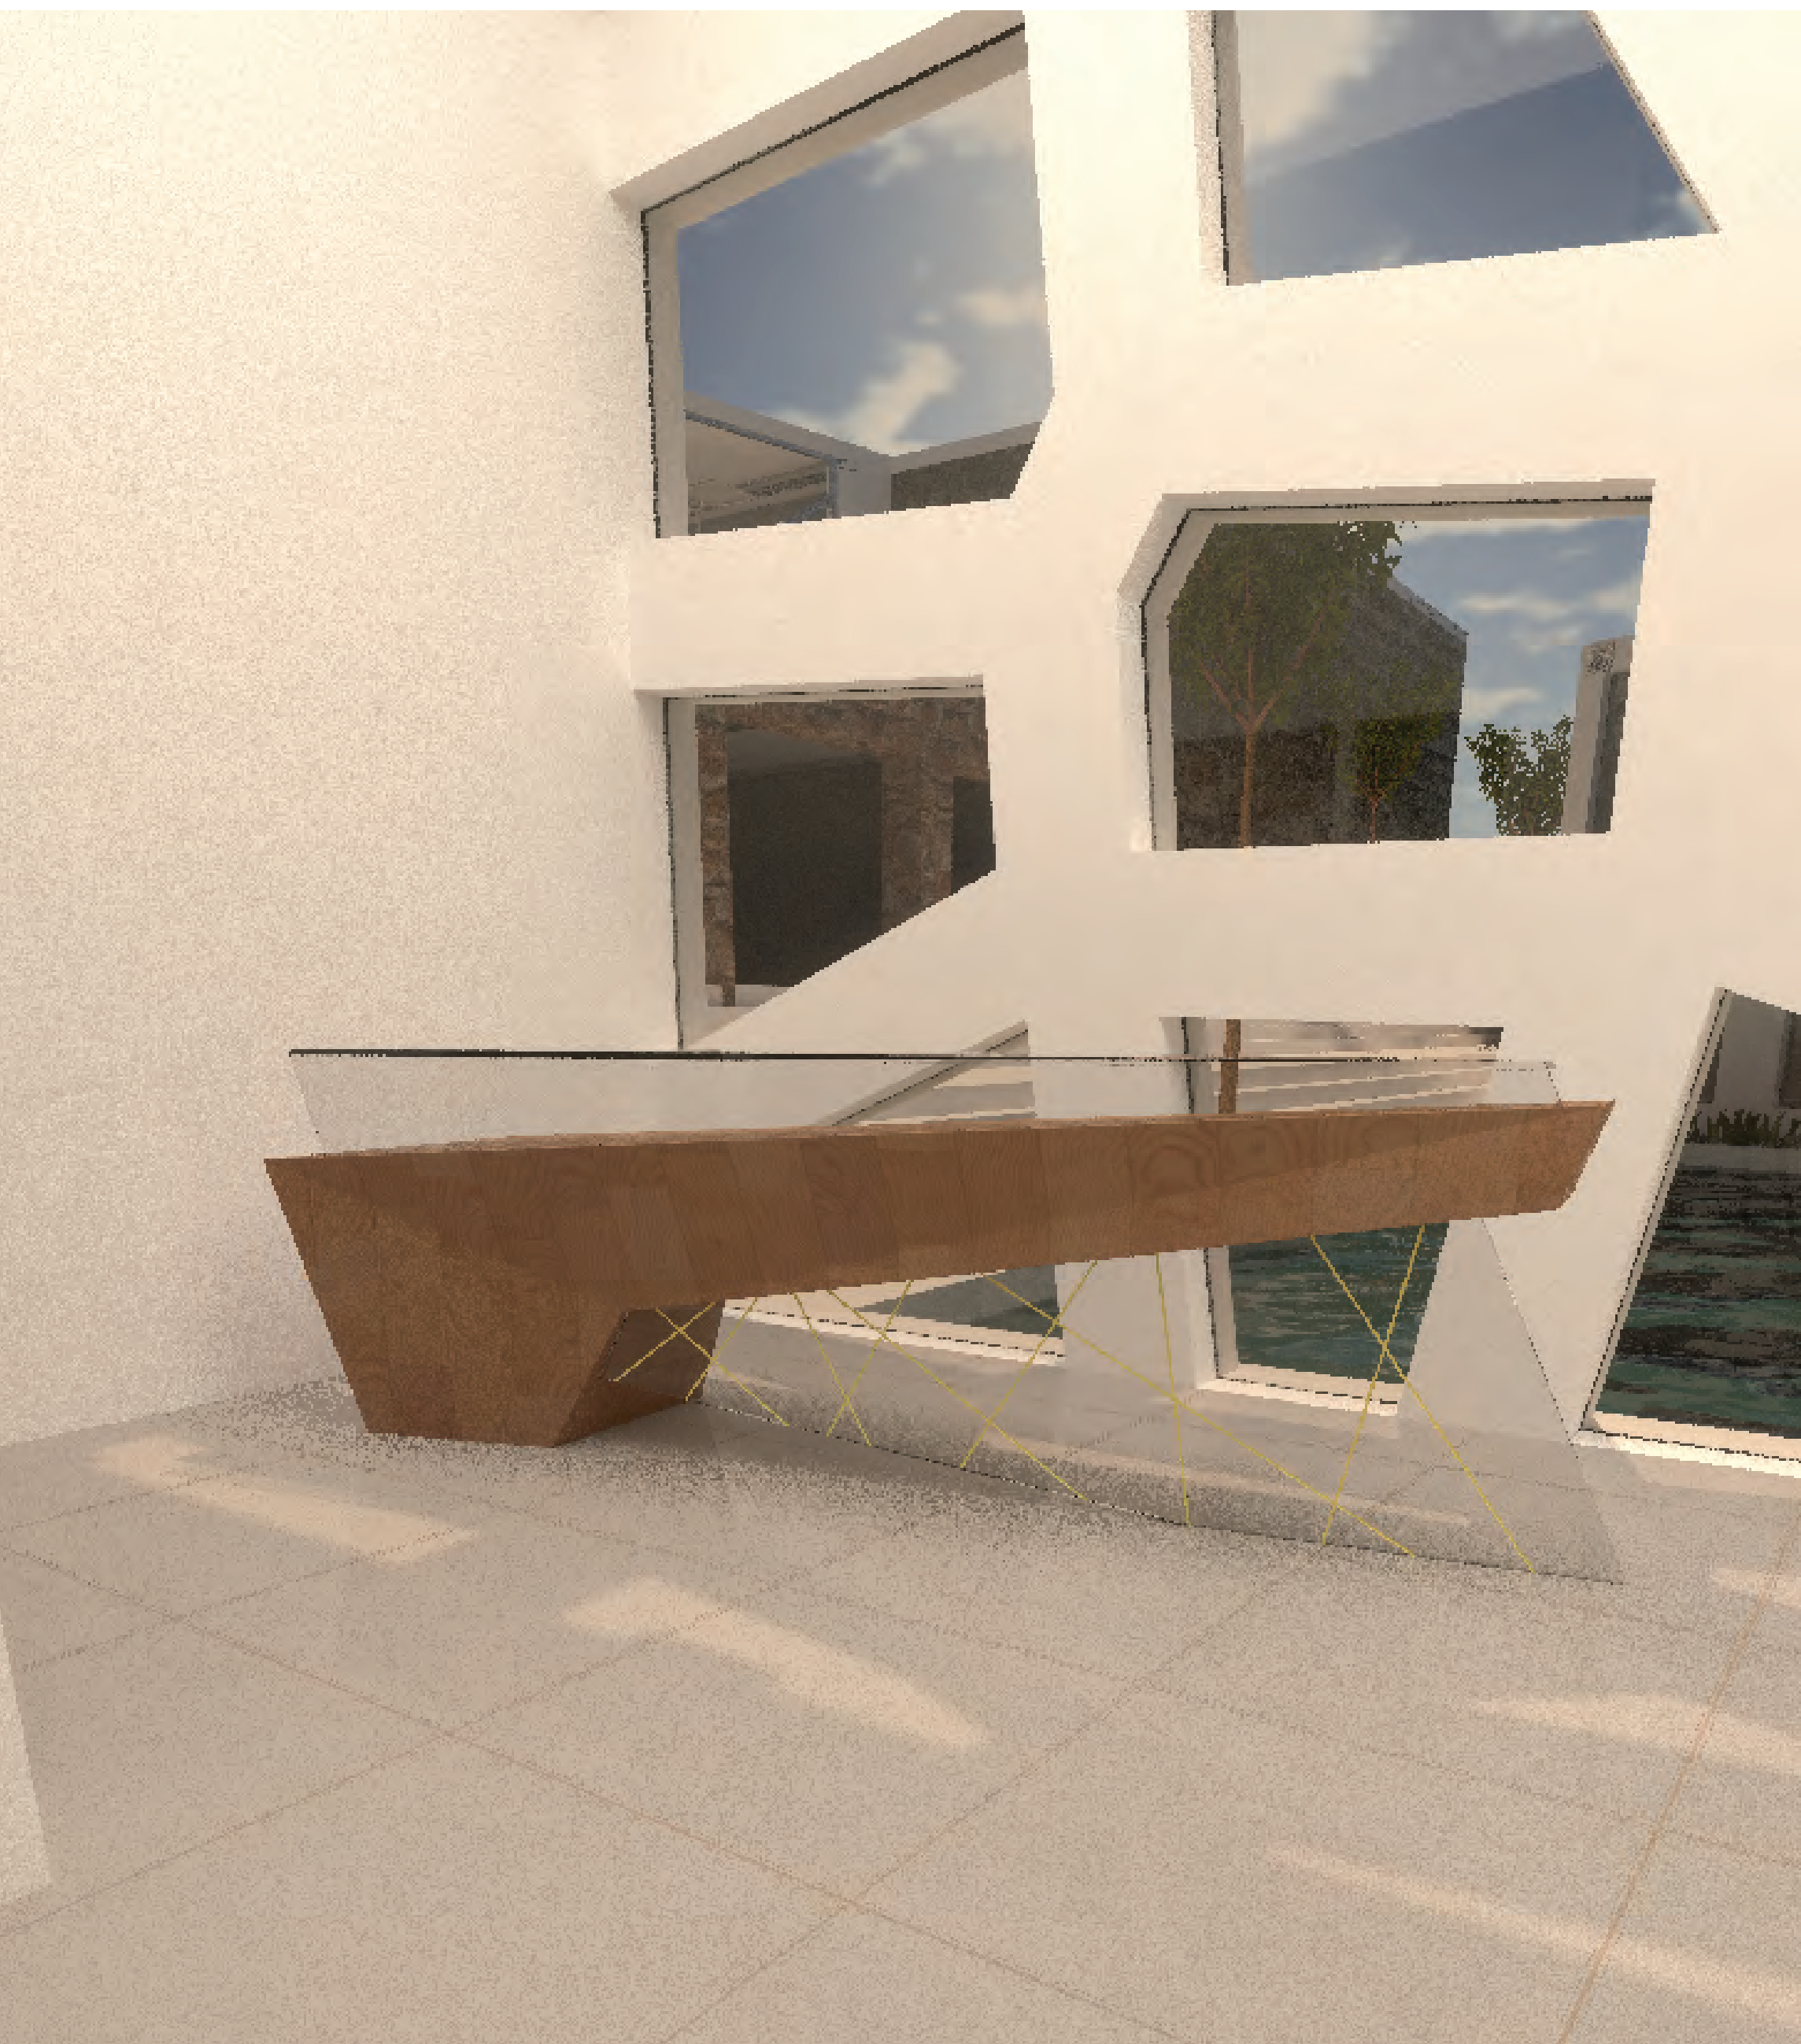

חתך א - א , קנ"מ 1:100

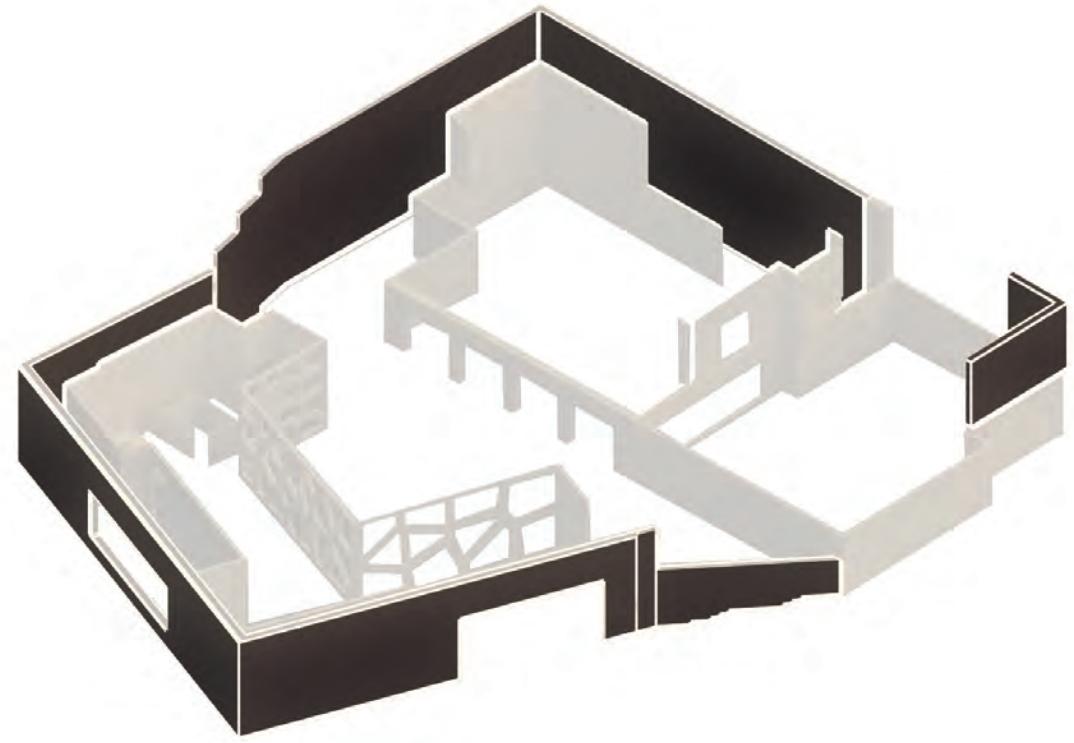

מערכת קשיחה ממיליבהחזקה מערכת רכה

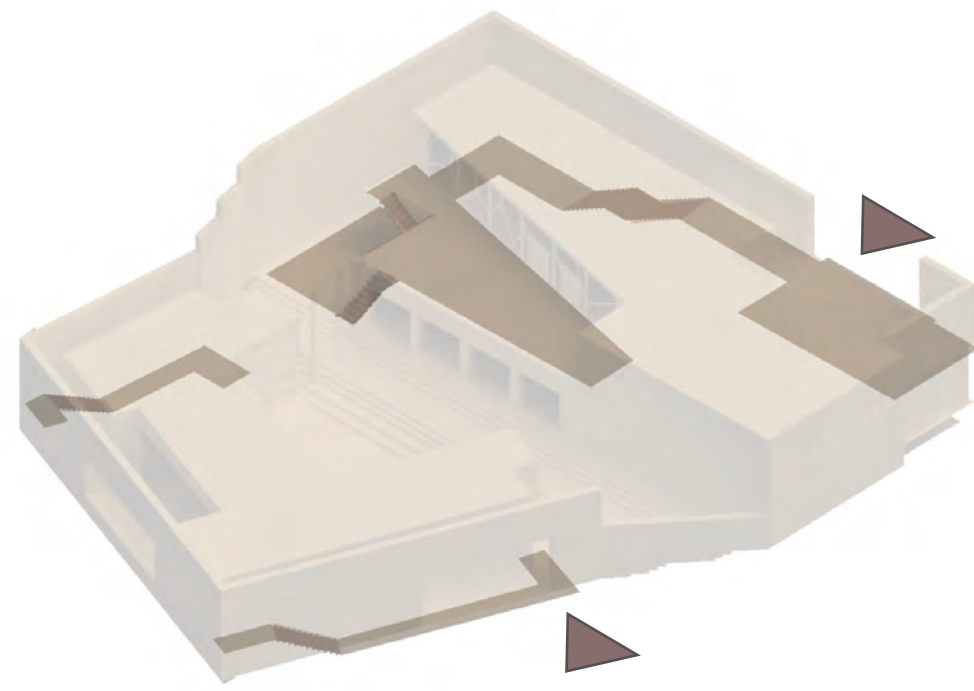


כניסות ותנועה





חתך ב - ב , קנ"מ 1:100



חזית , 1:125


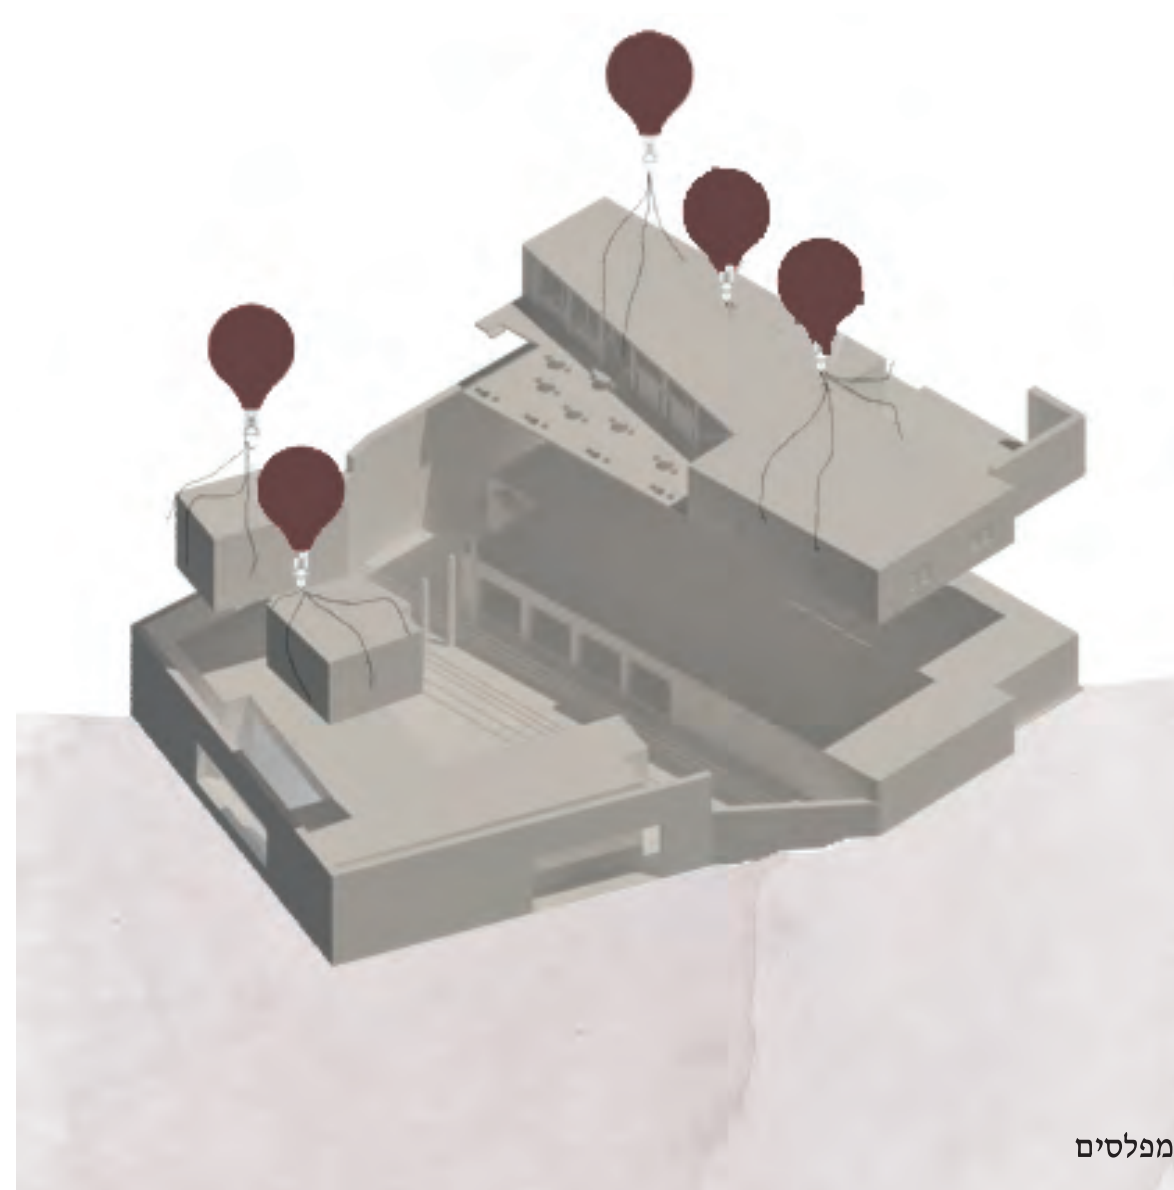


מפלסים

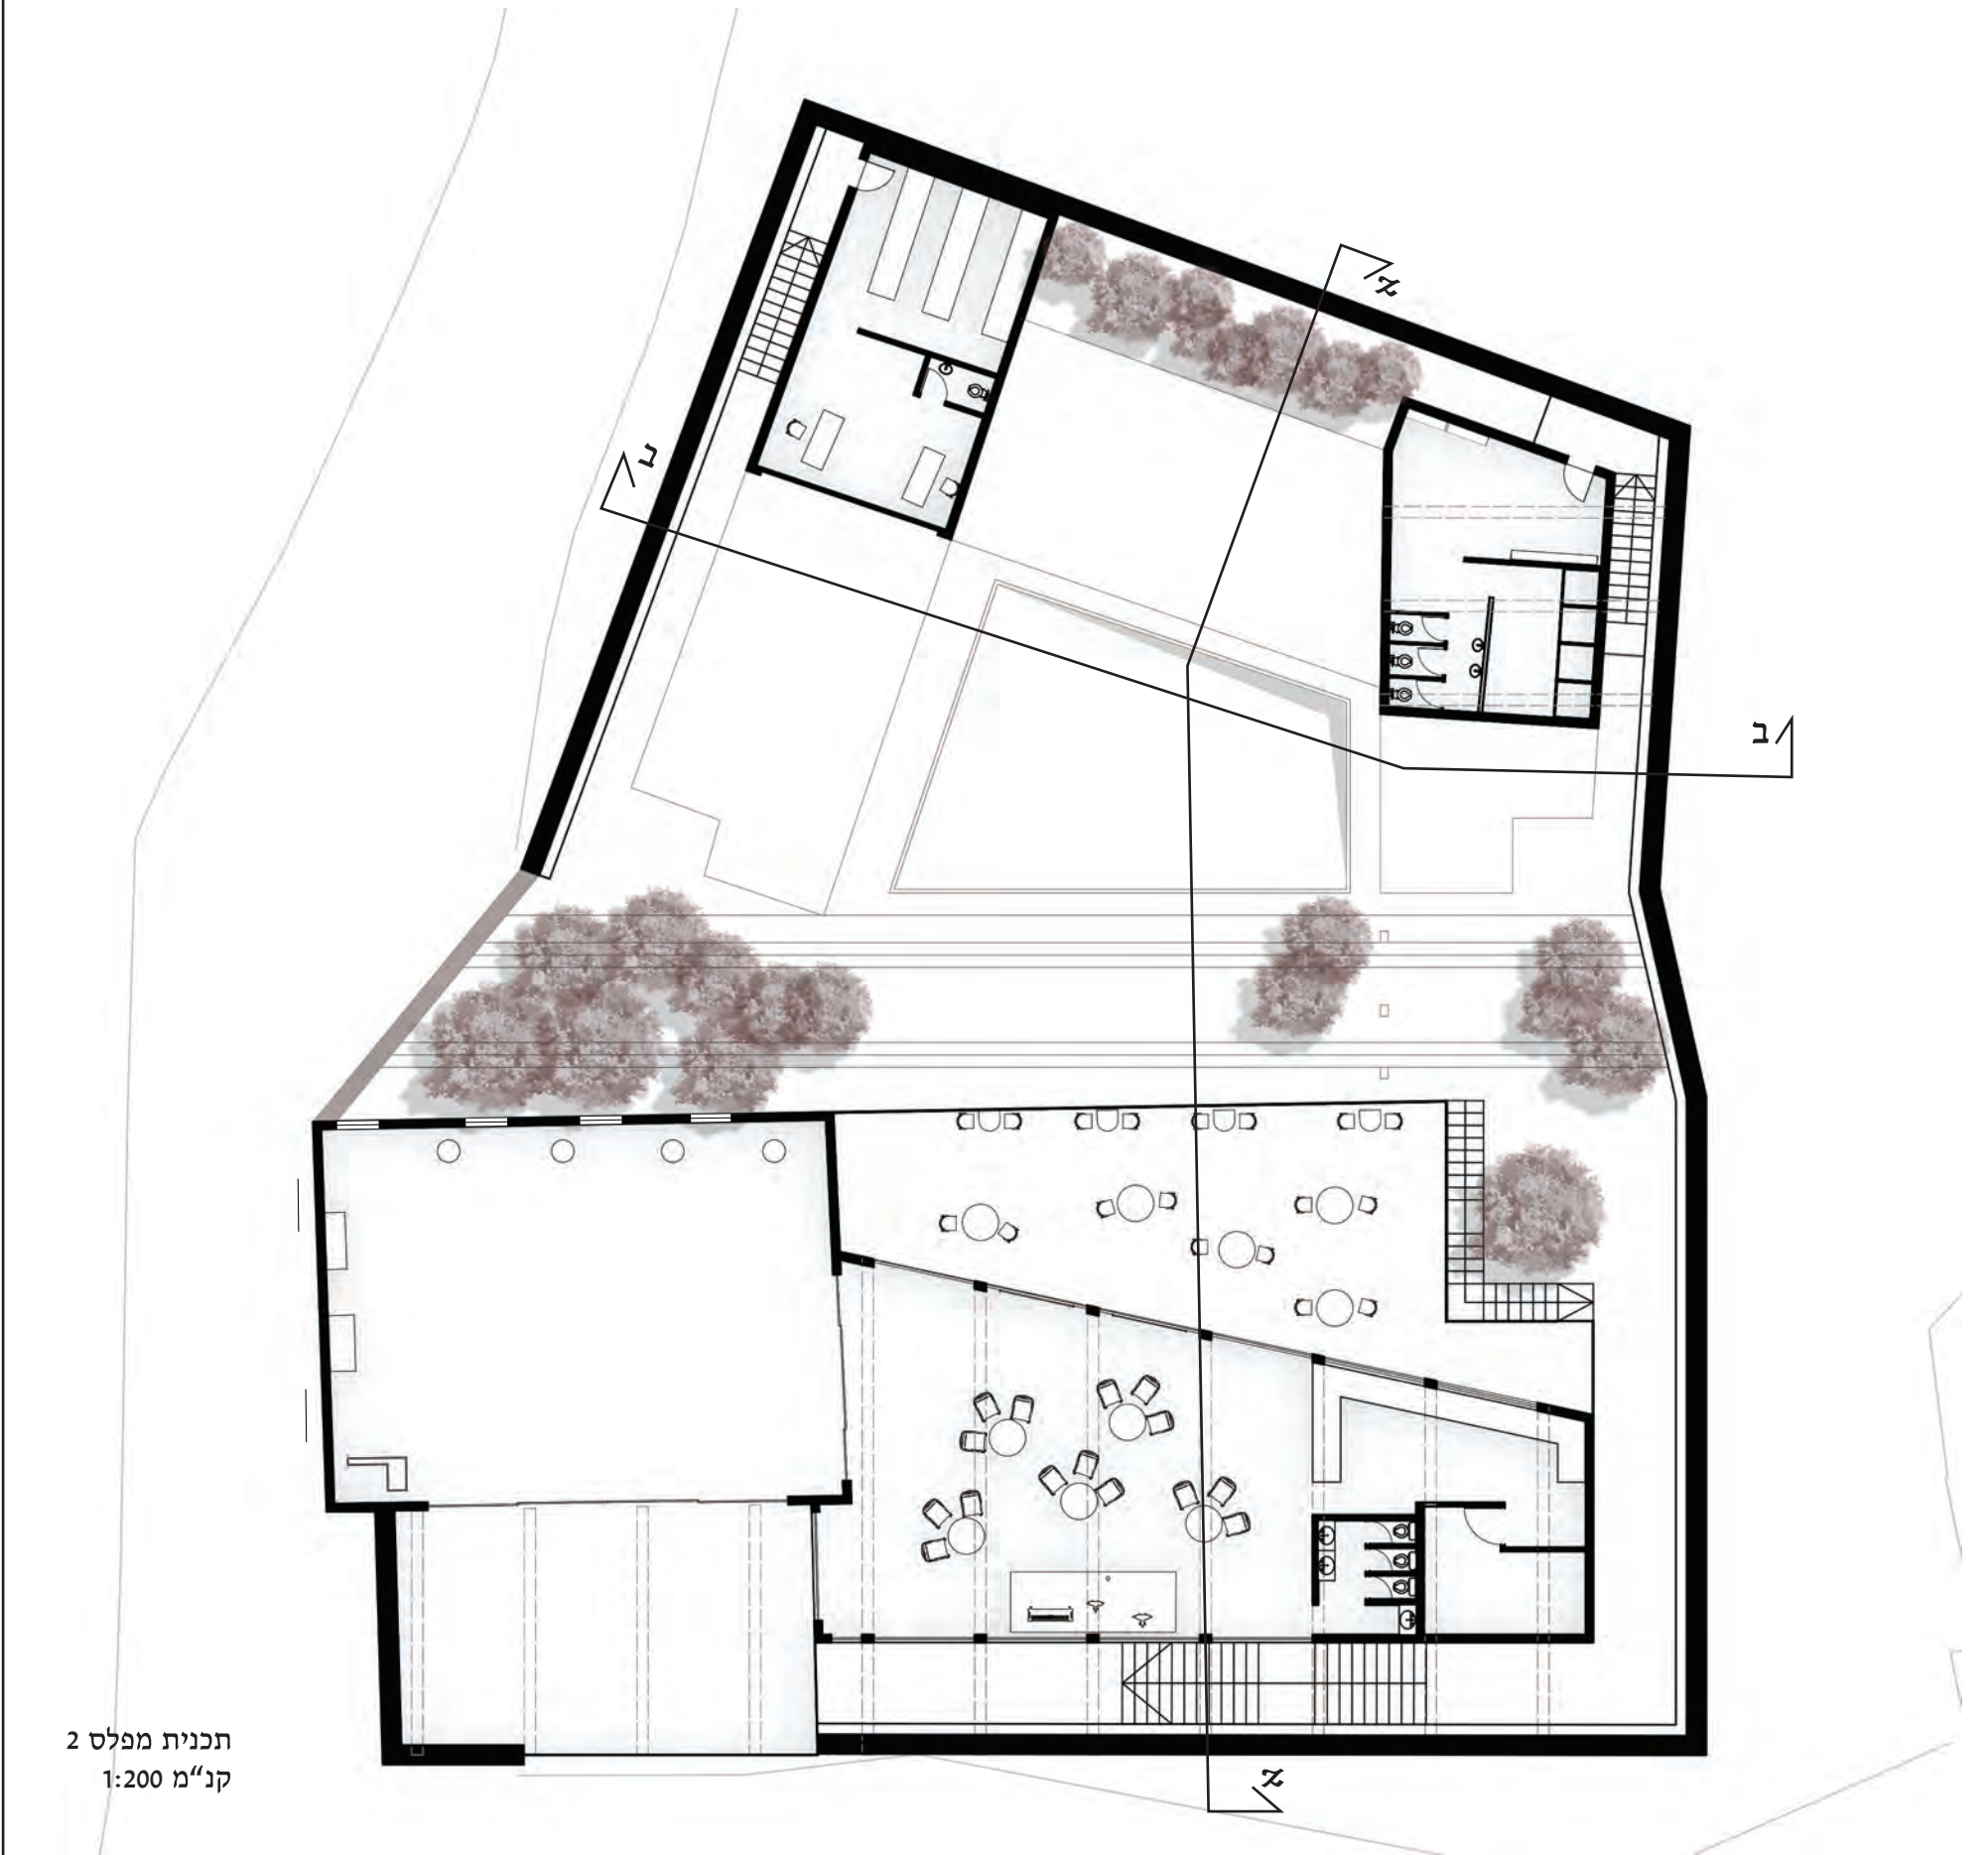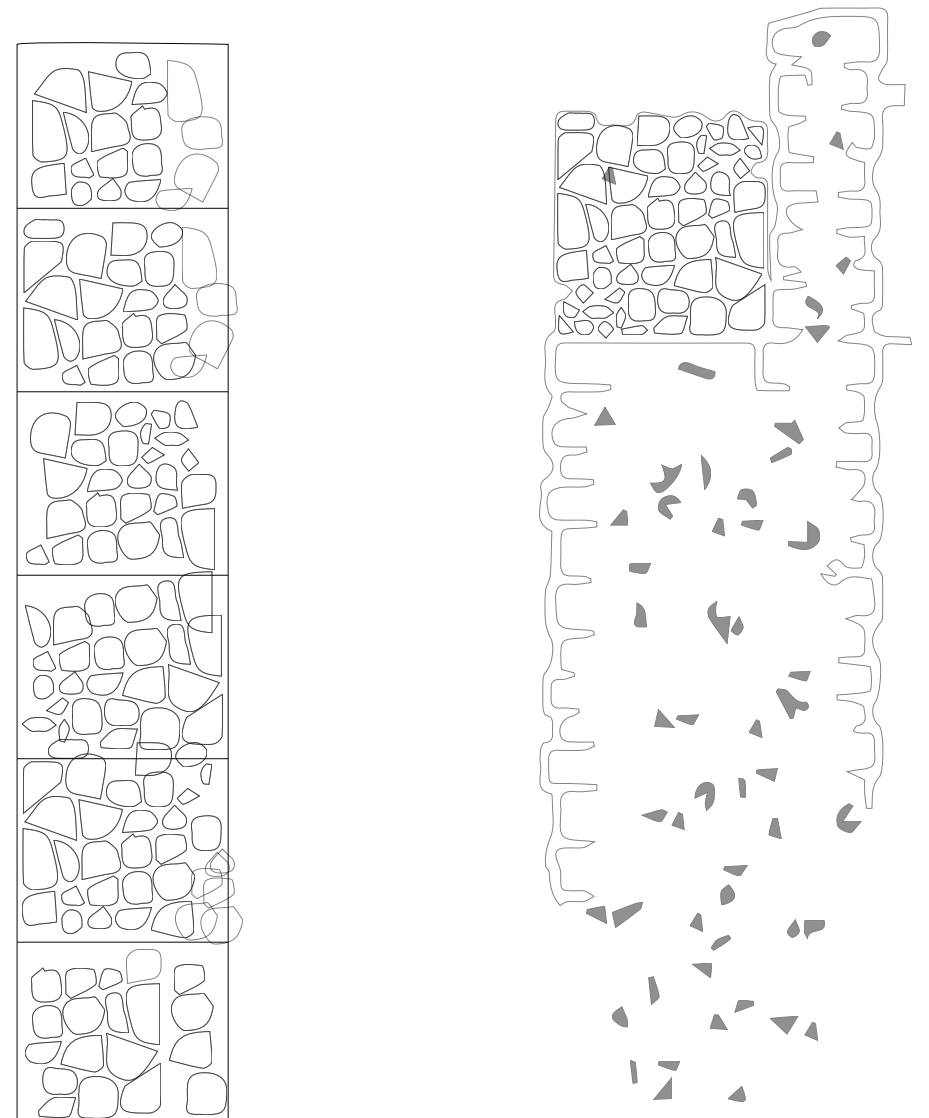


תכנית מפלס 2 קנ"מ 1:200

תכנית מפלס 1 קנ"מ 1:200

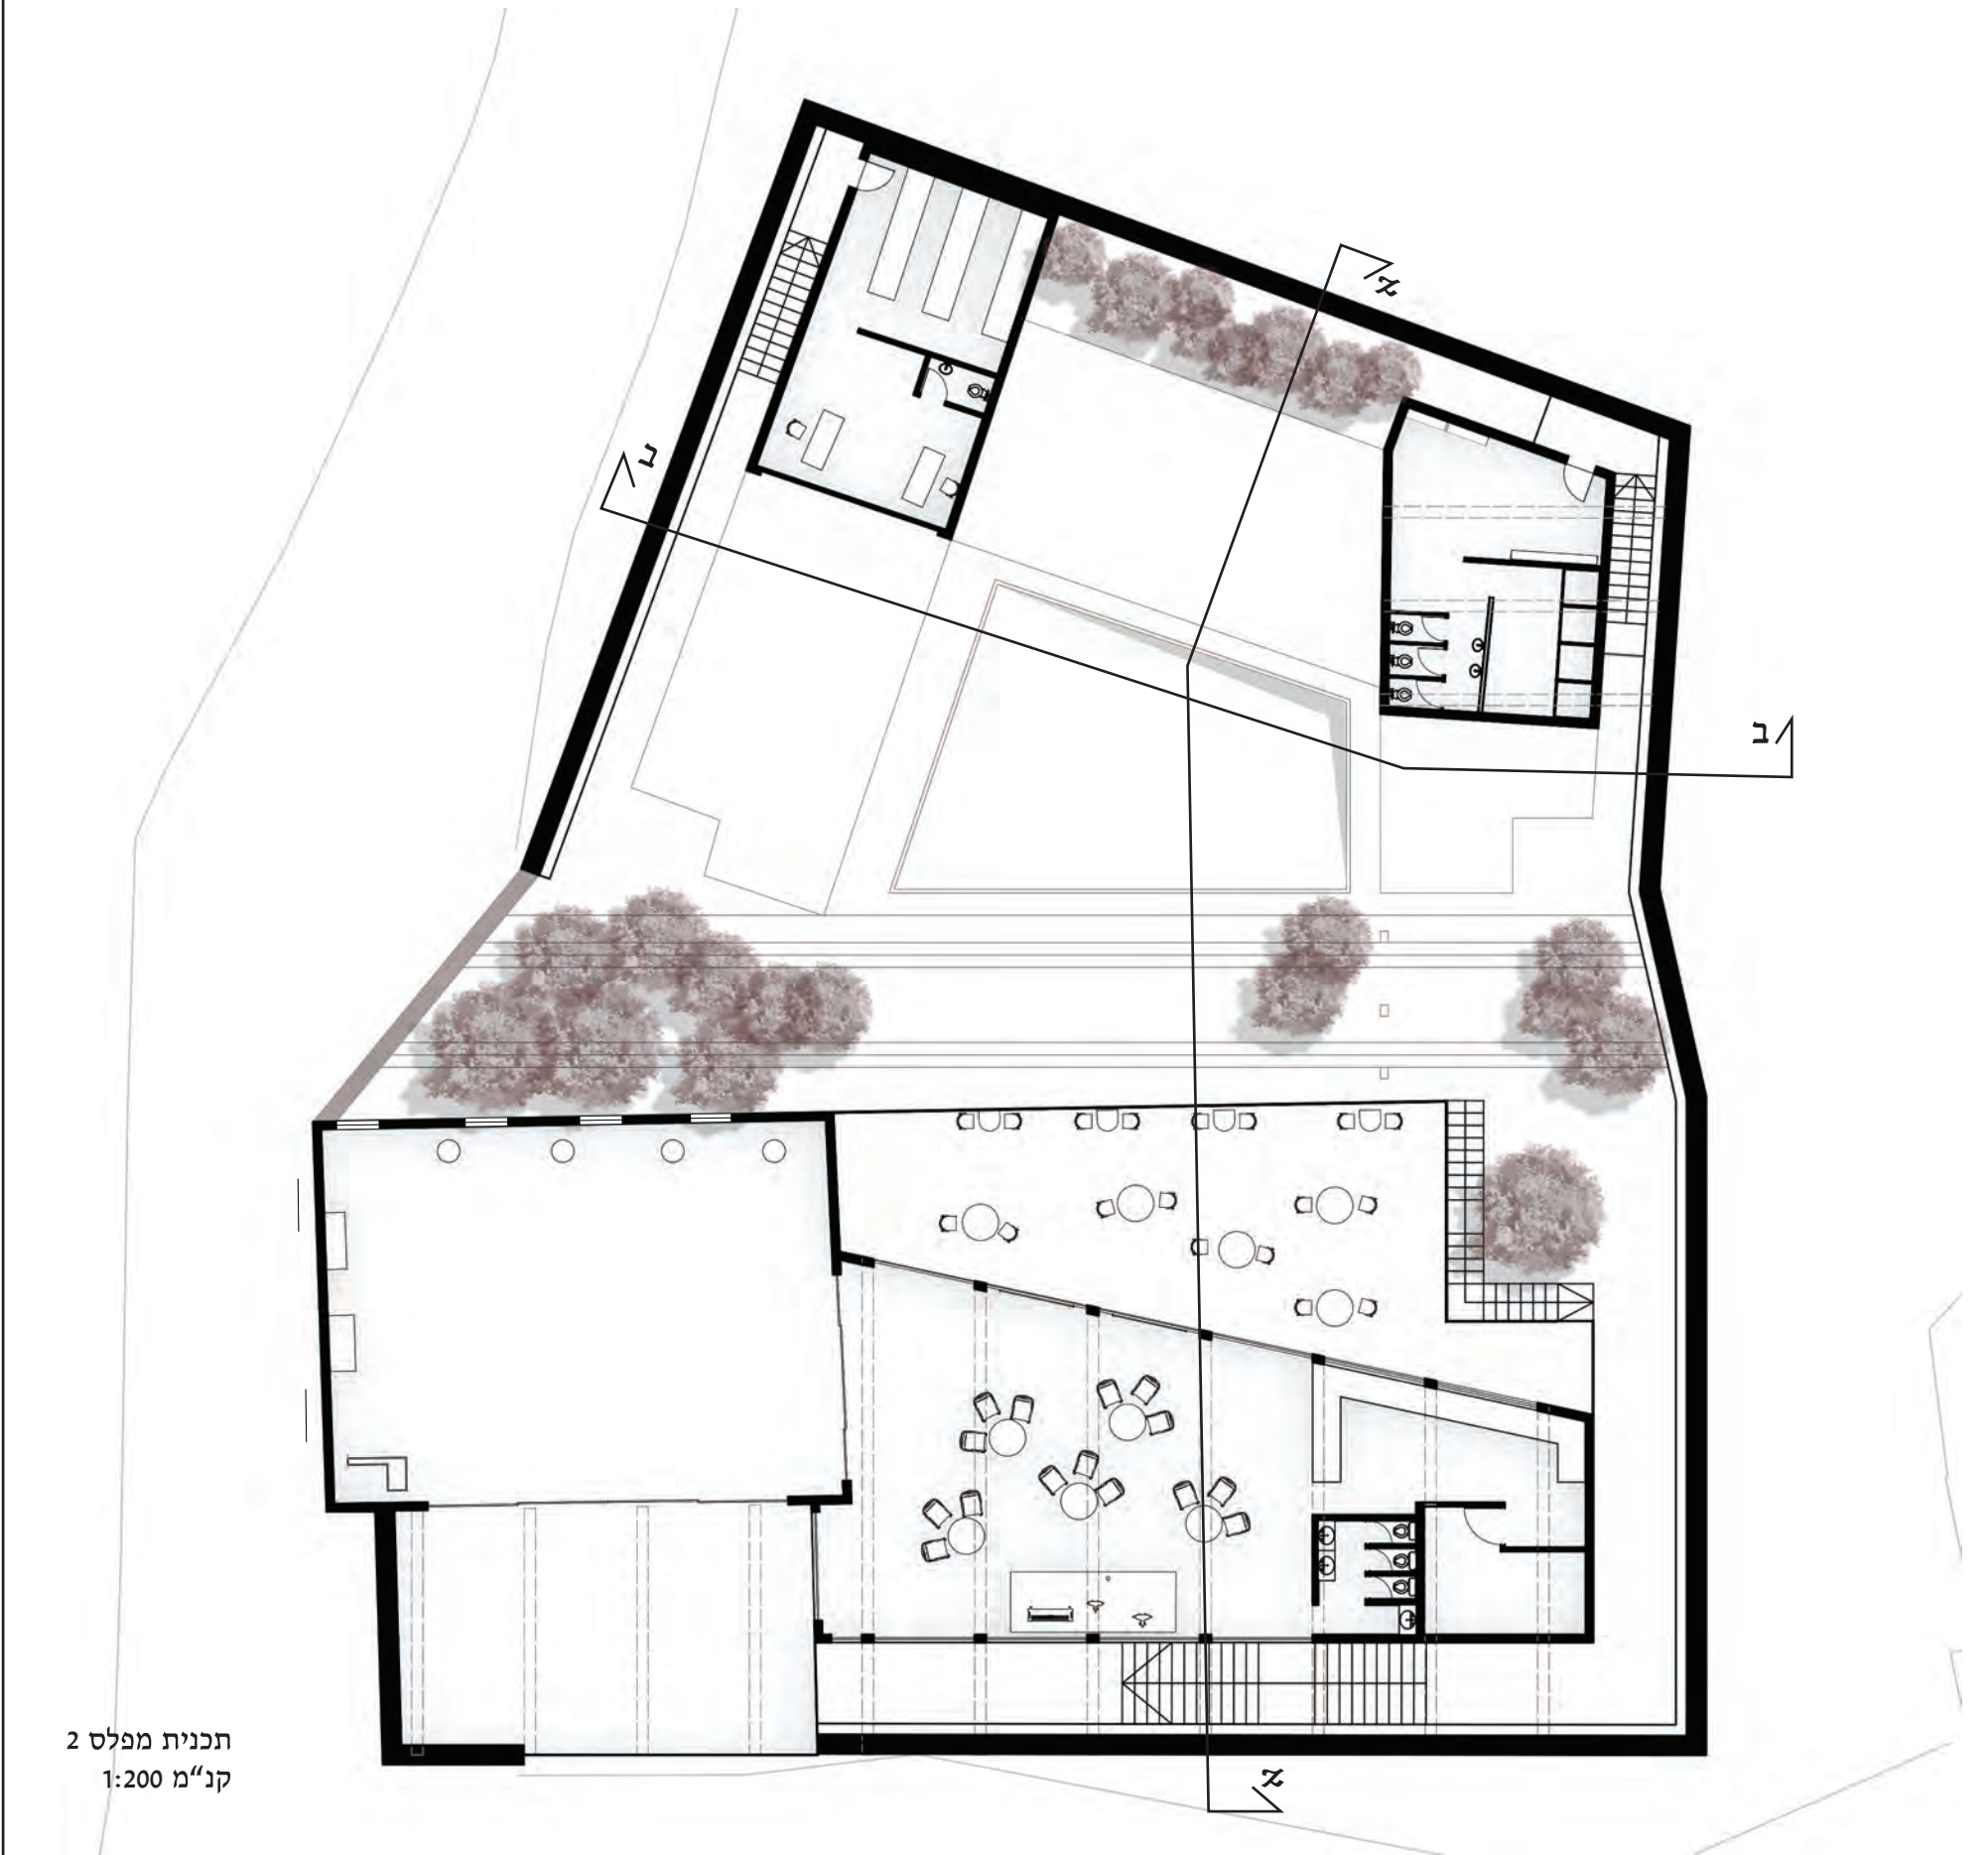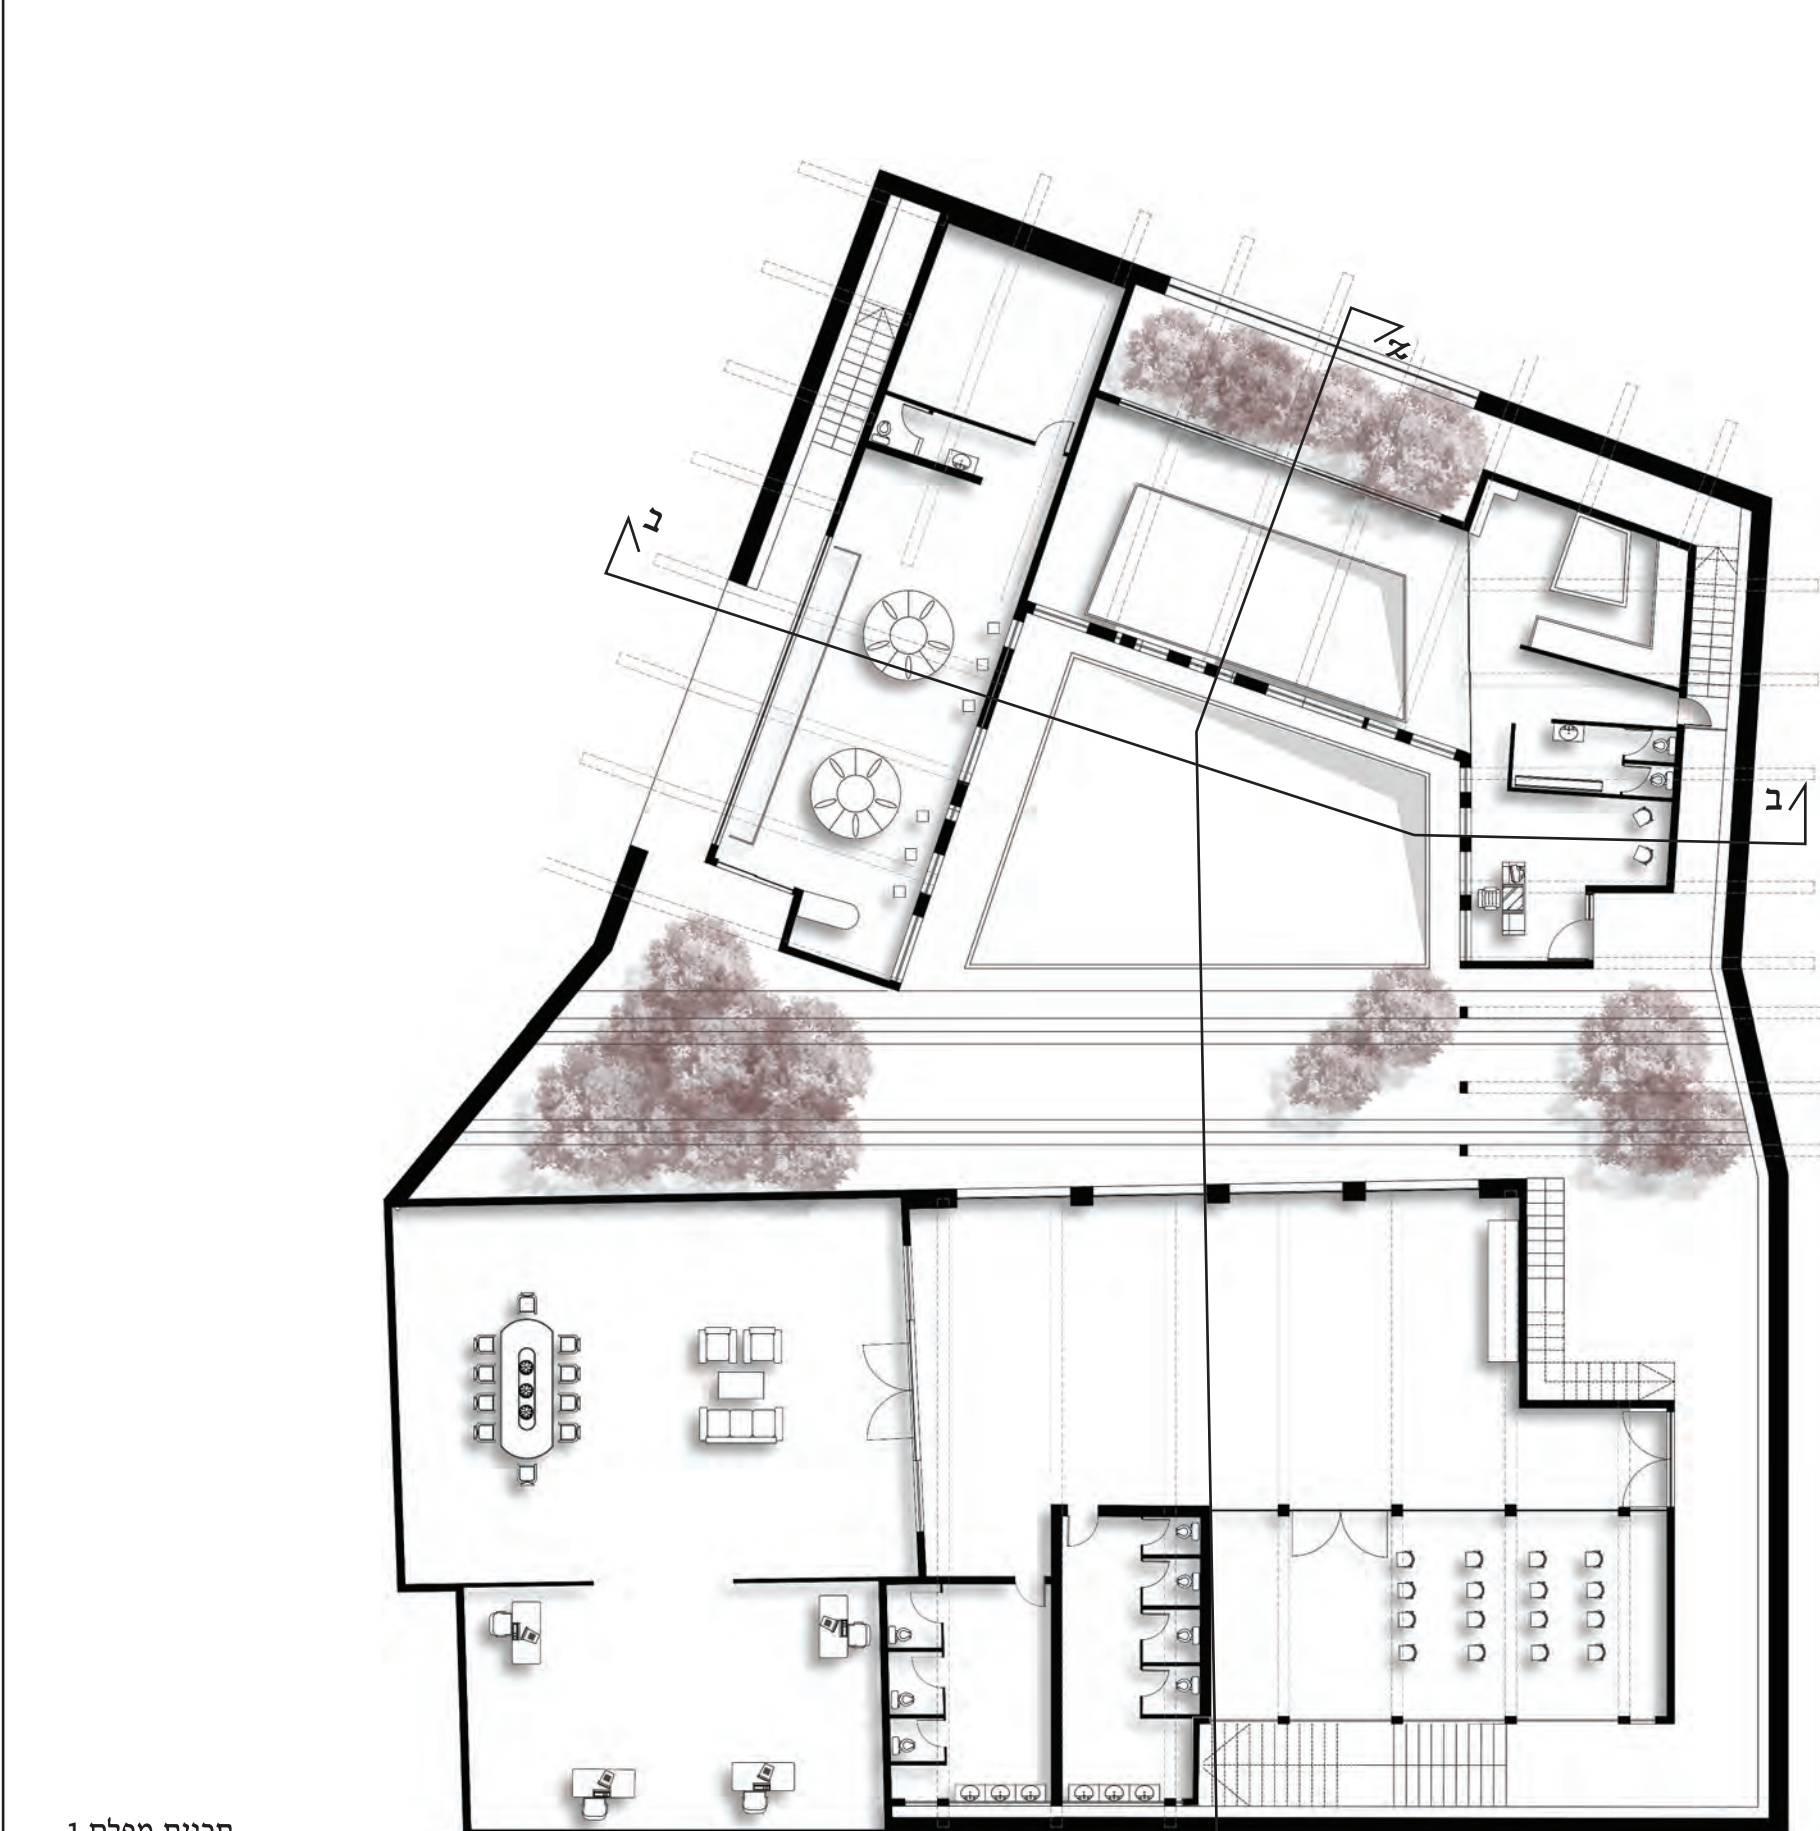


תכנית מפלס 2 קנ"מ 1:200

תכנית מפלס 1 קנ"מ 1:200

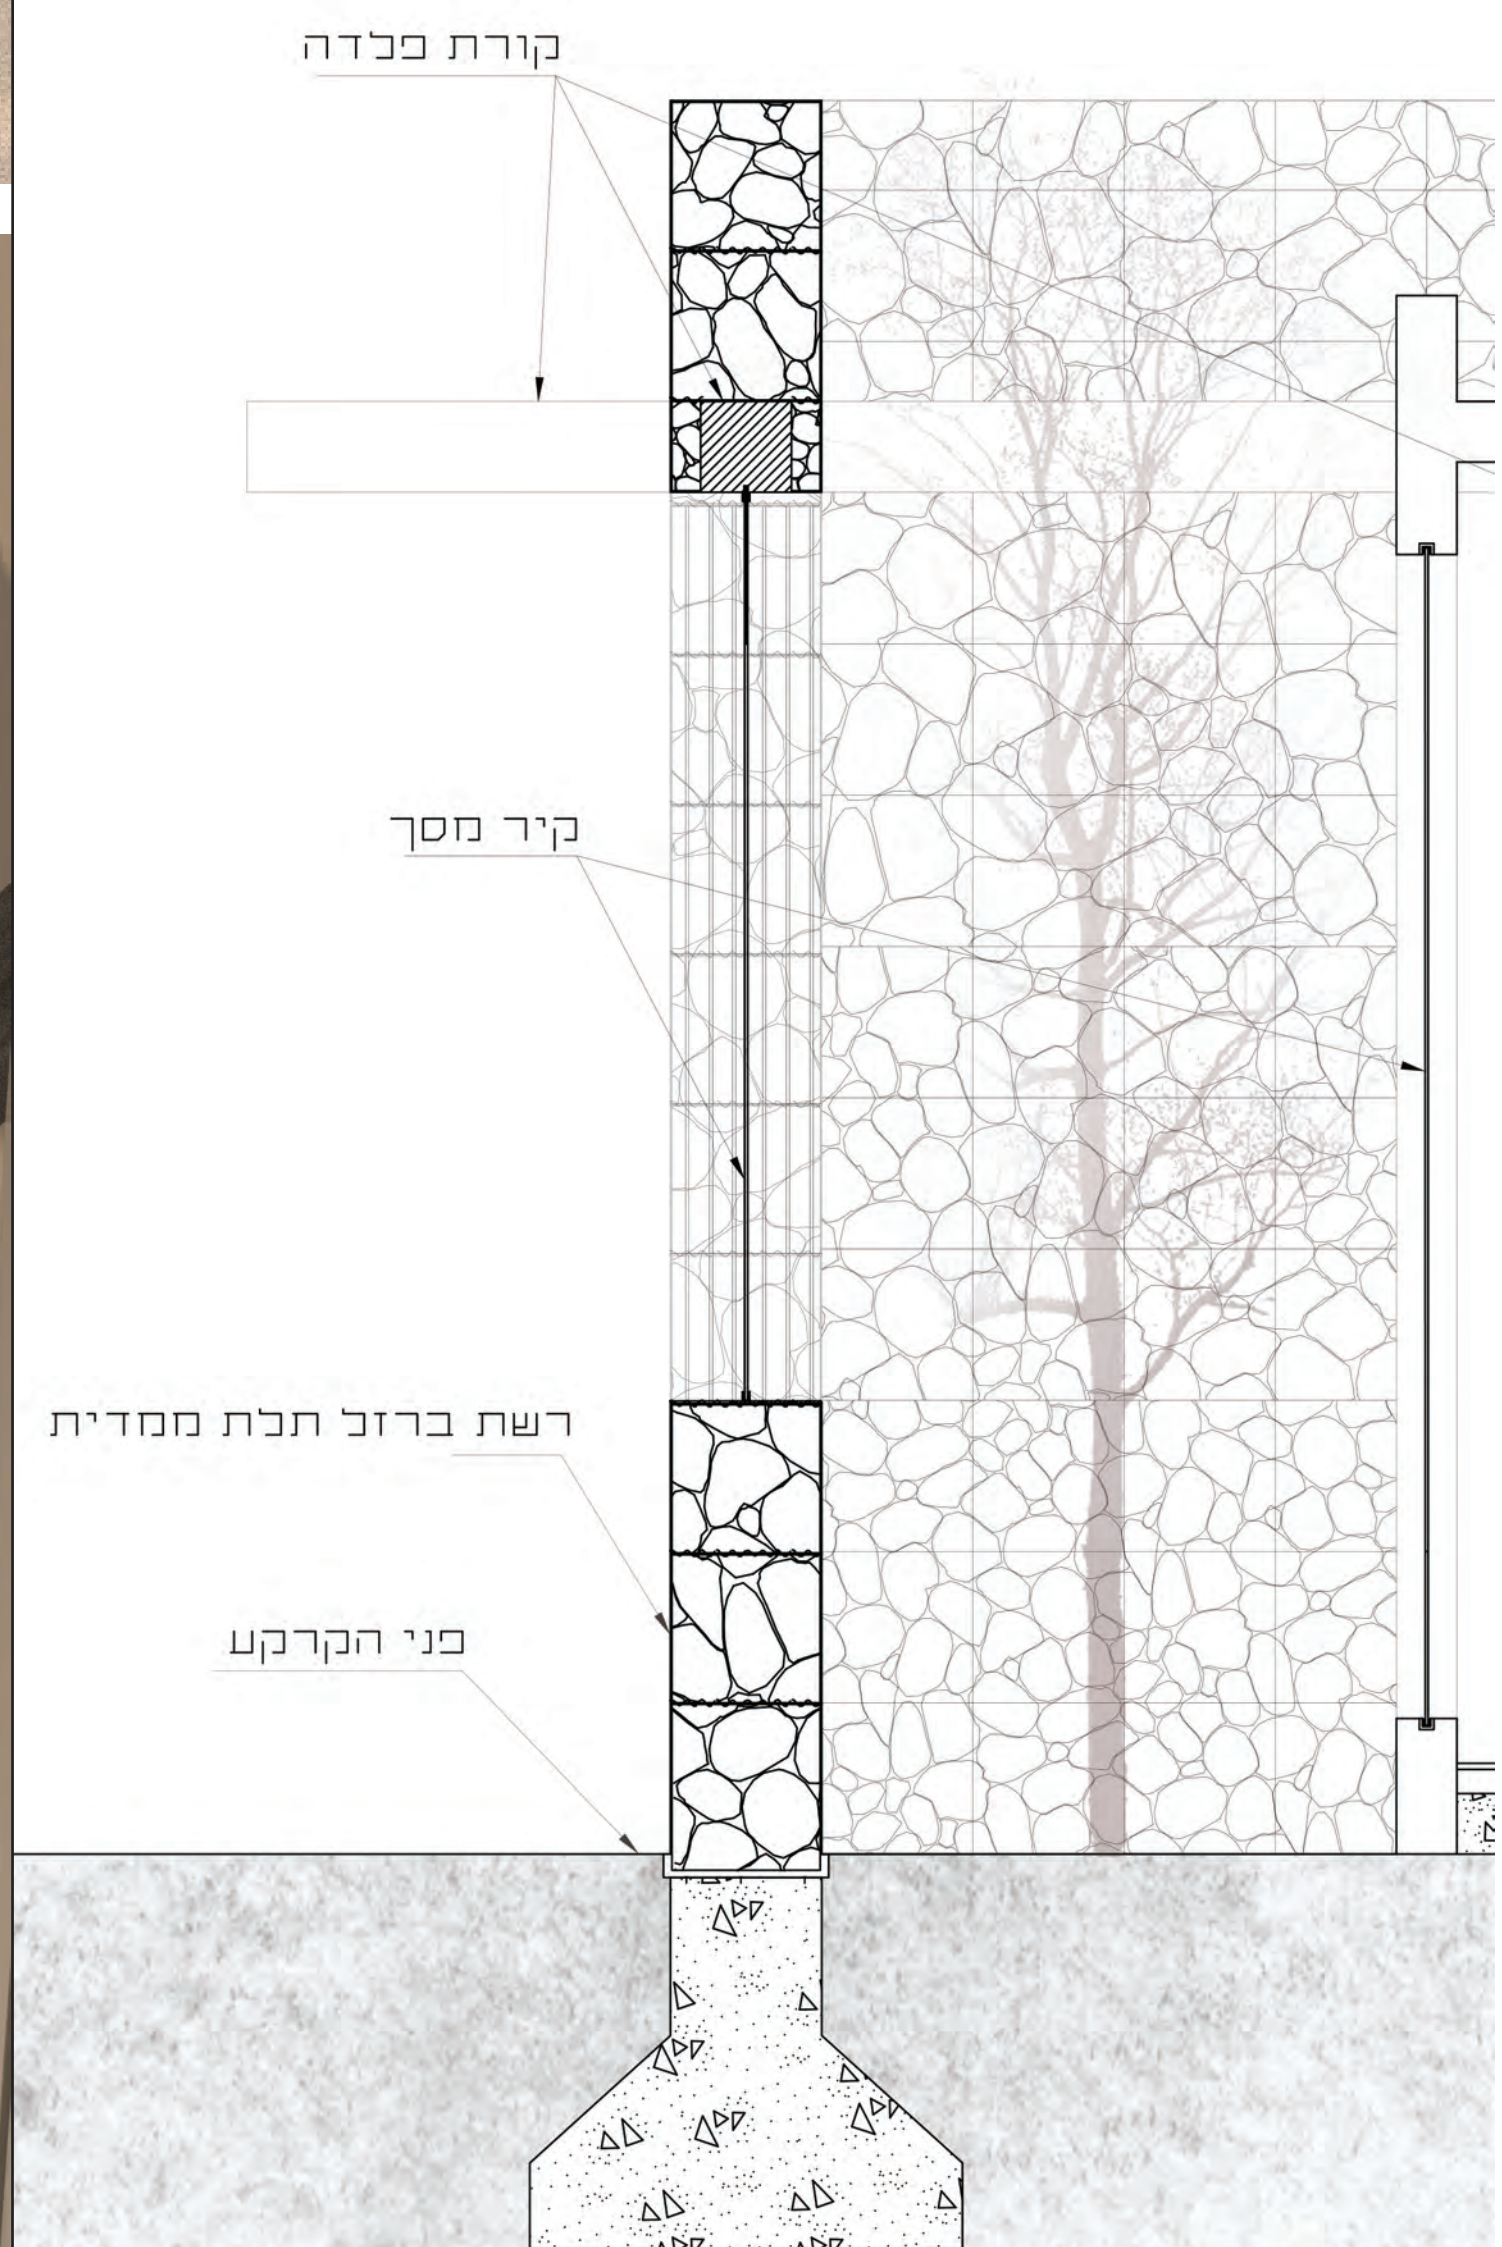

חתך - קנ"מ 1:20

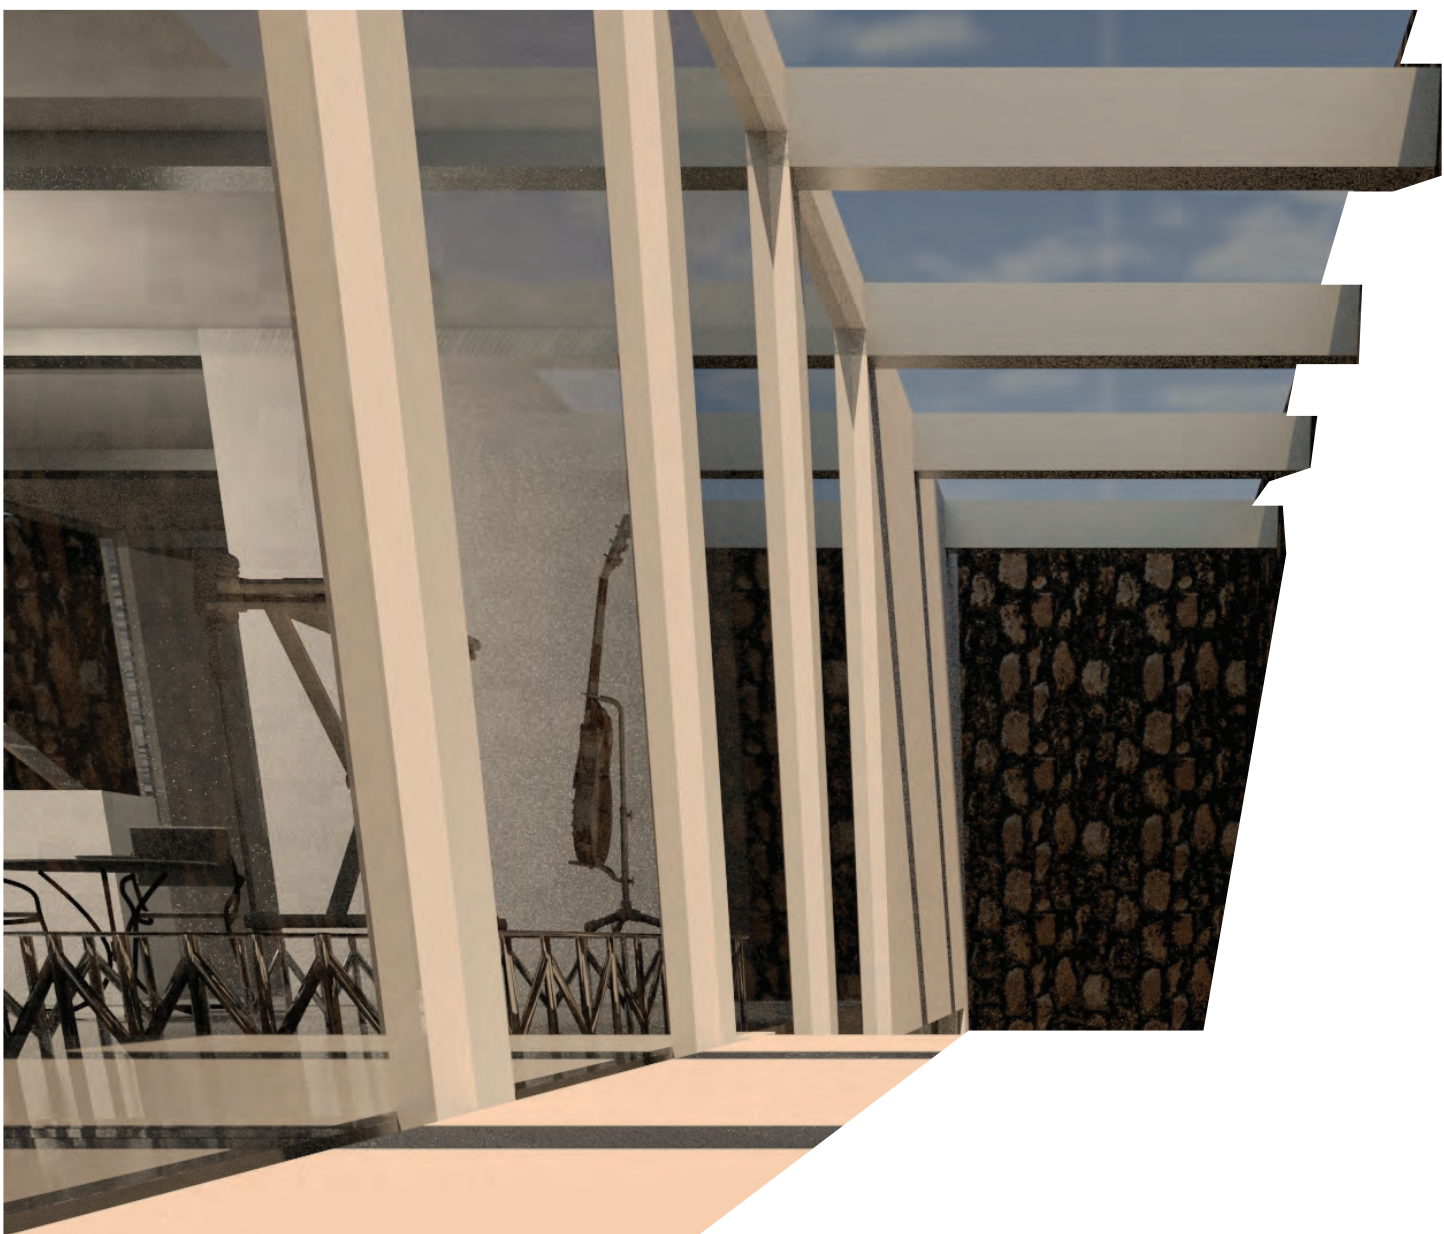

תכנית סביבה - קנ"מ 1:500