


מפה אזורית : מבצר המלך וסביבתו


מפה עירונית

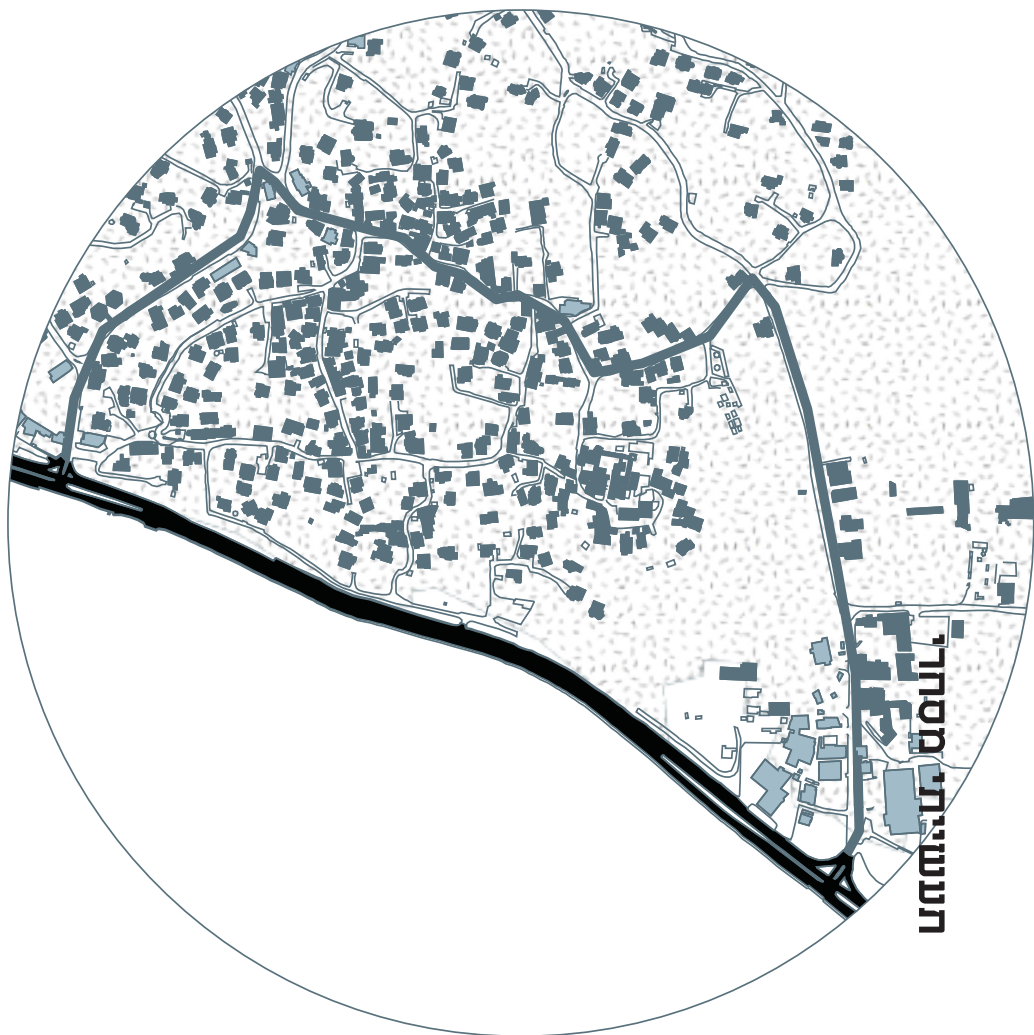

מגרש משחקים קיים
ספרייה מרכזית
גלריה הכנסייה

כנסיית אל-סיידה
בית בד קיים
גלריה המבצר
ייקב הסטורי
גן אוצרות העבר

בניין קיים באתר : בית עמותת

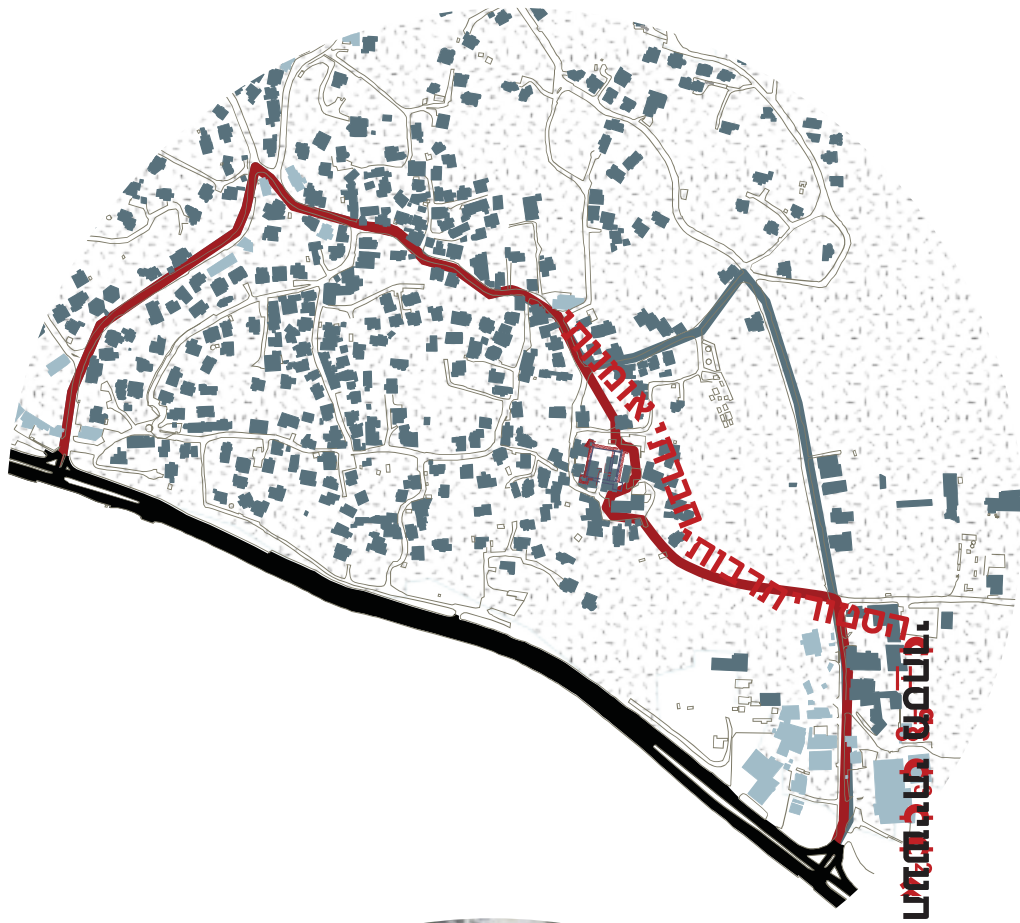

1:500

מעיליא

בניית הכנסייה ובתים סובבים

1840


הכרזת הכפר כמועצה מקומית
1957



התקופה העותמאנית
1517



התקופה הממלוכית
1250

התקופה הרומית הביזנטית
1104

התקופה הברונזית האמצעית
2000 BC

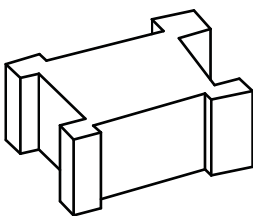

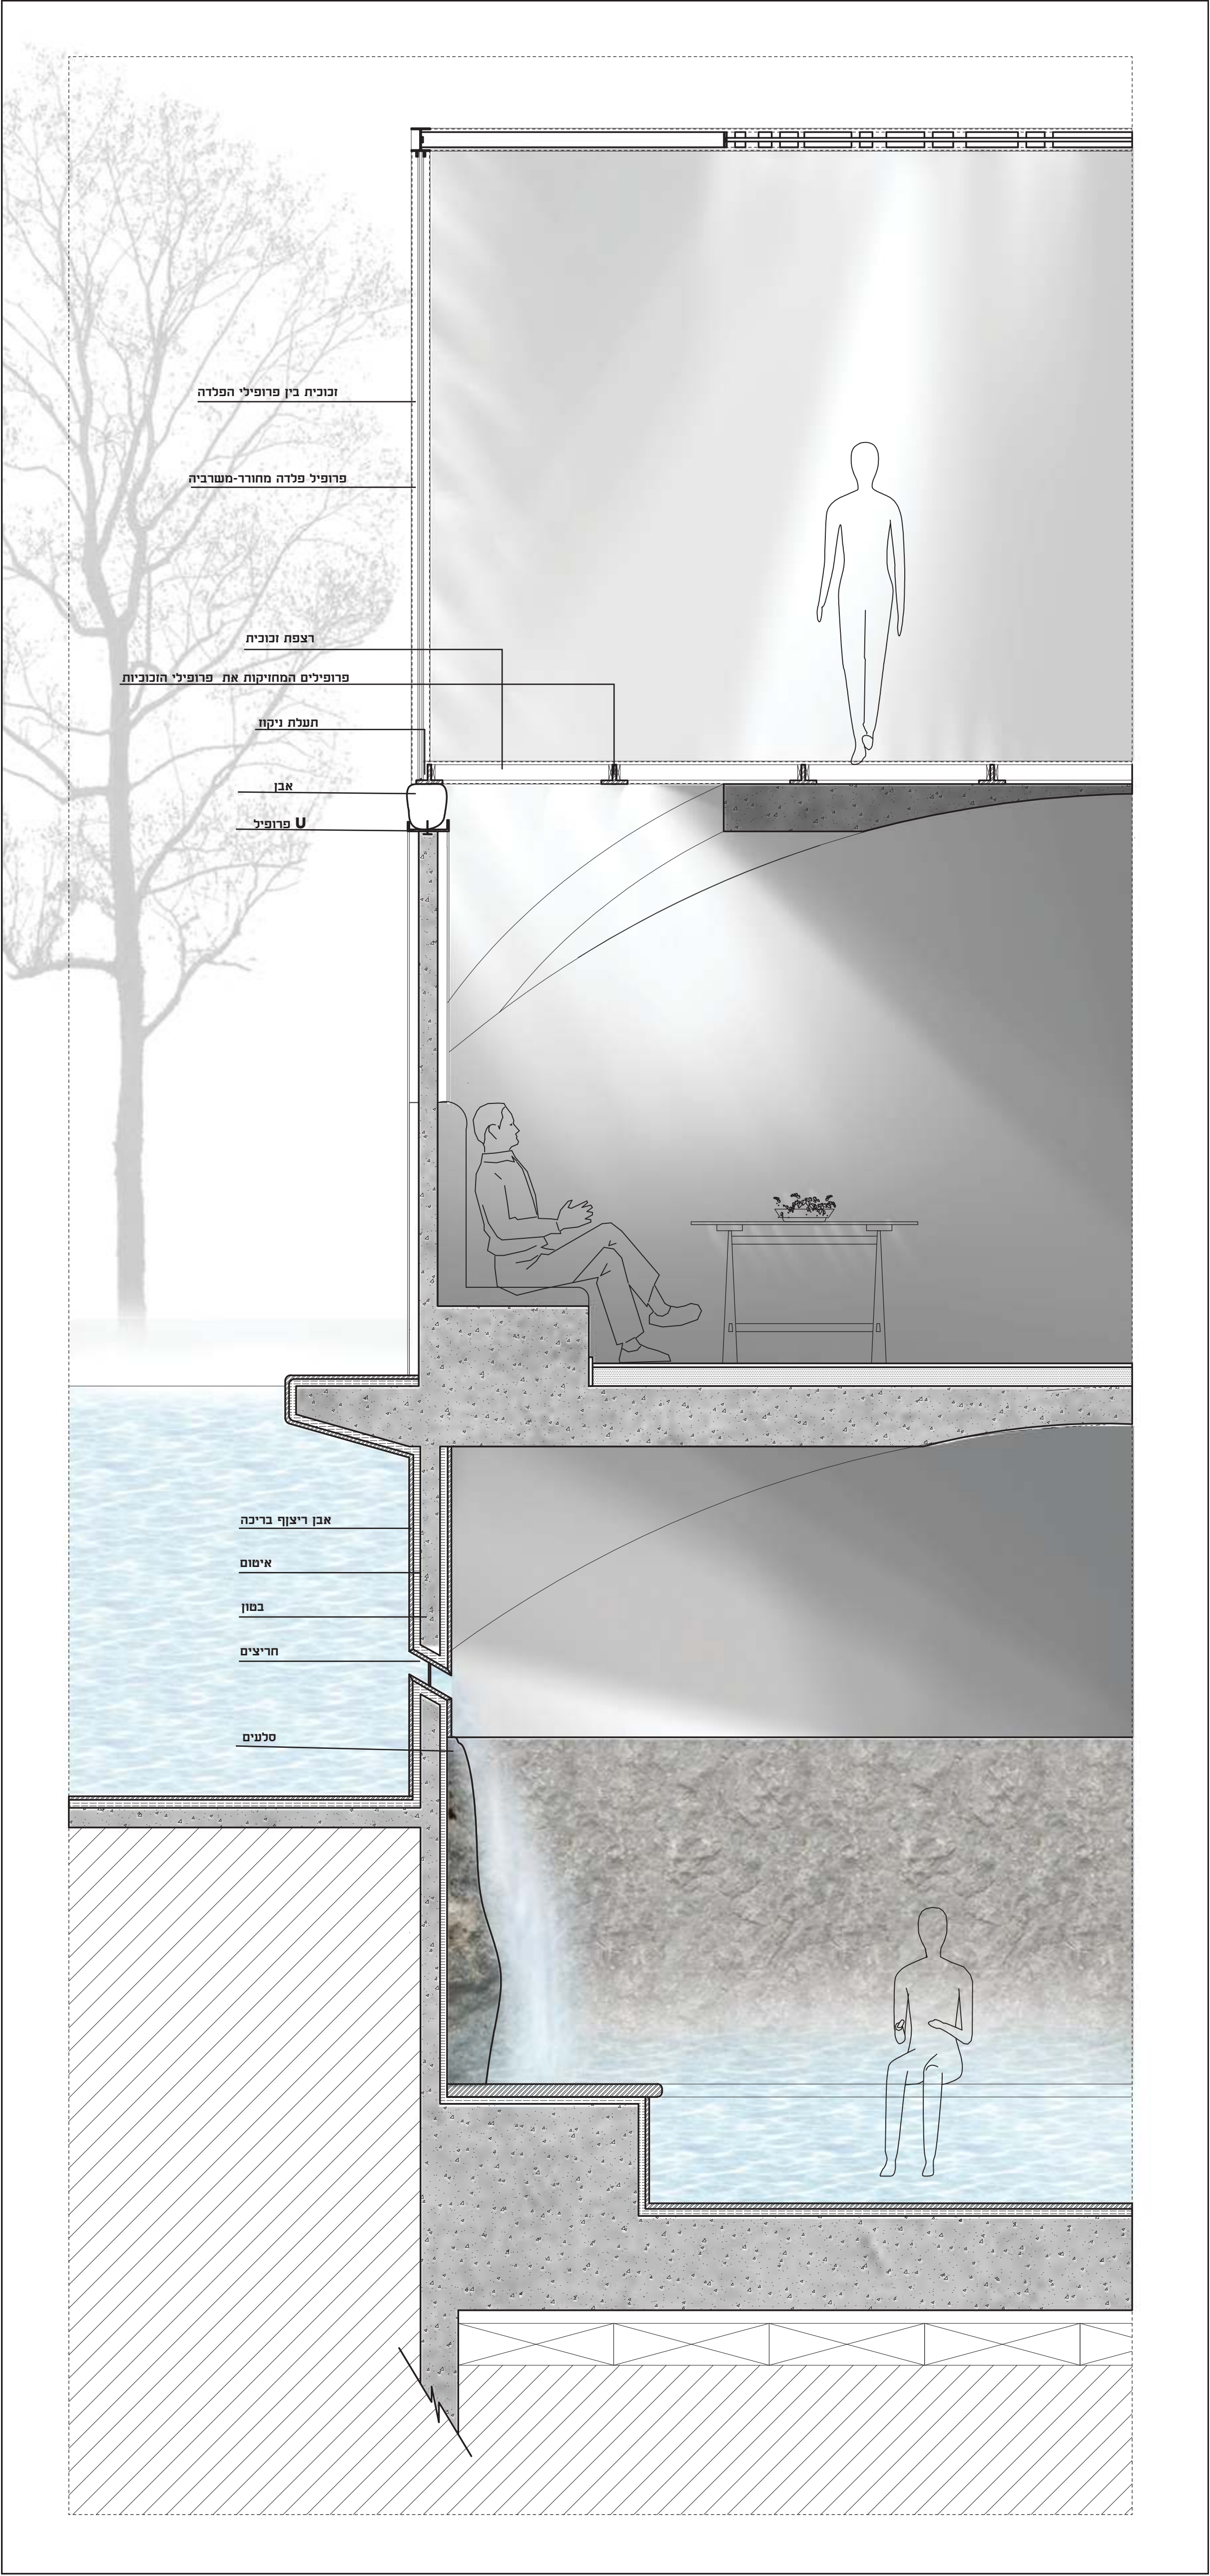
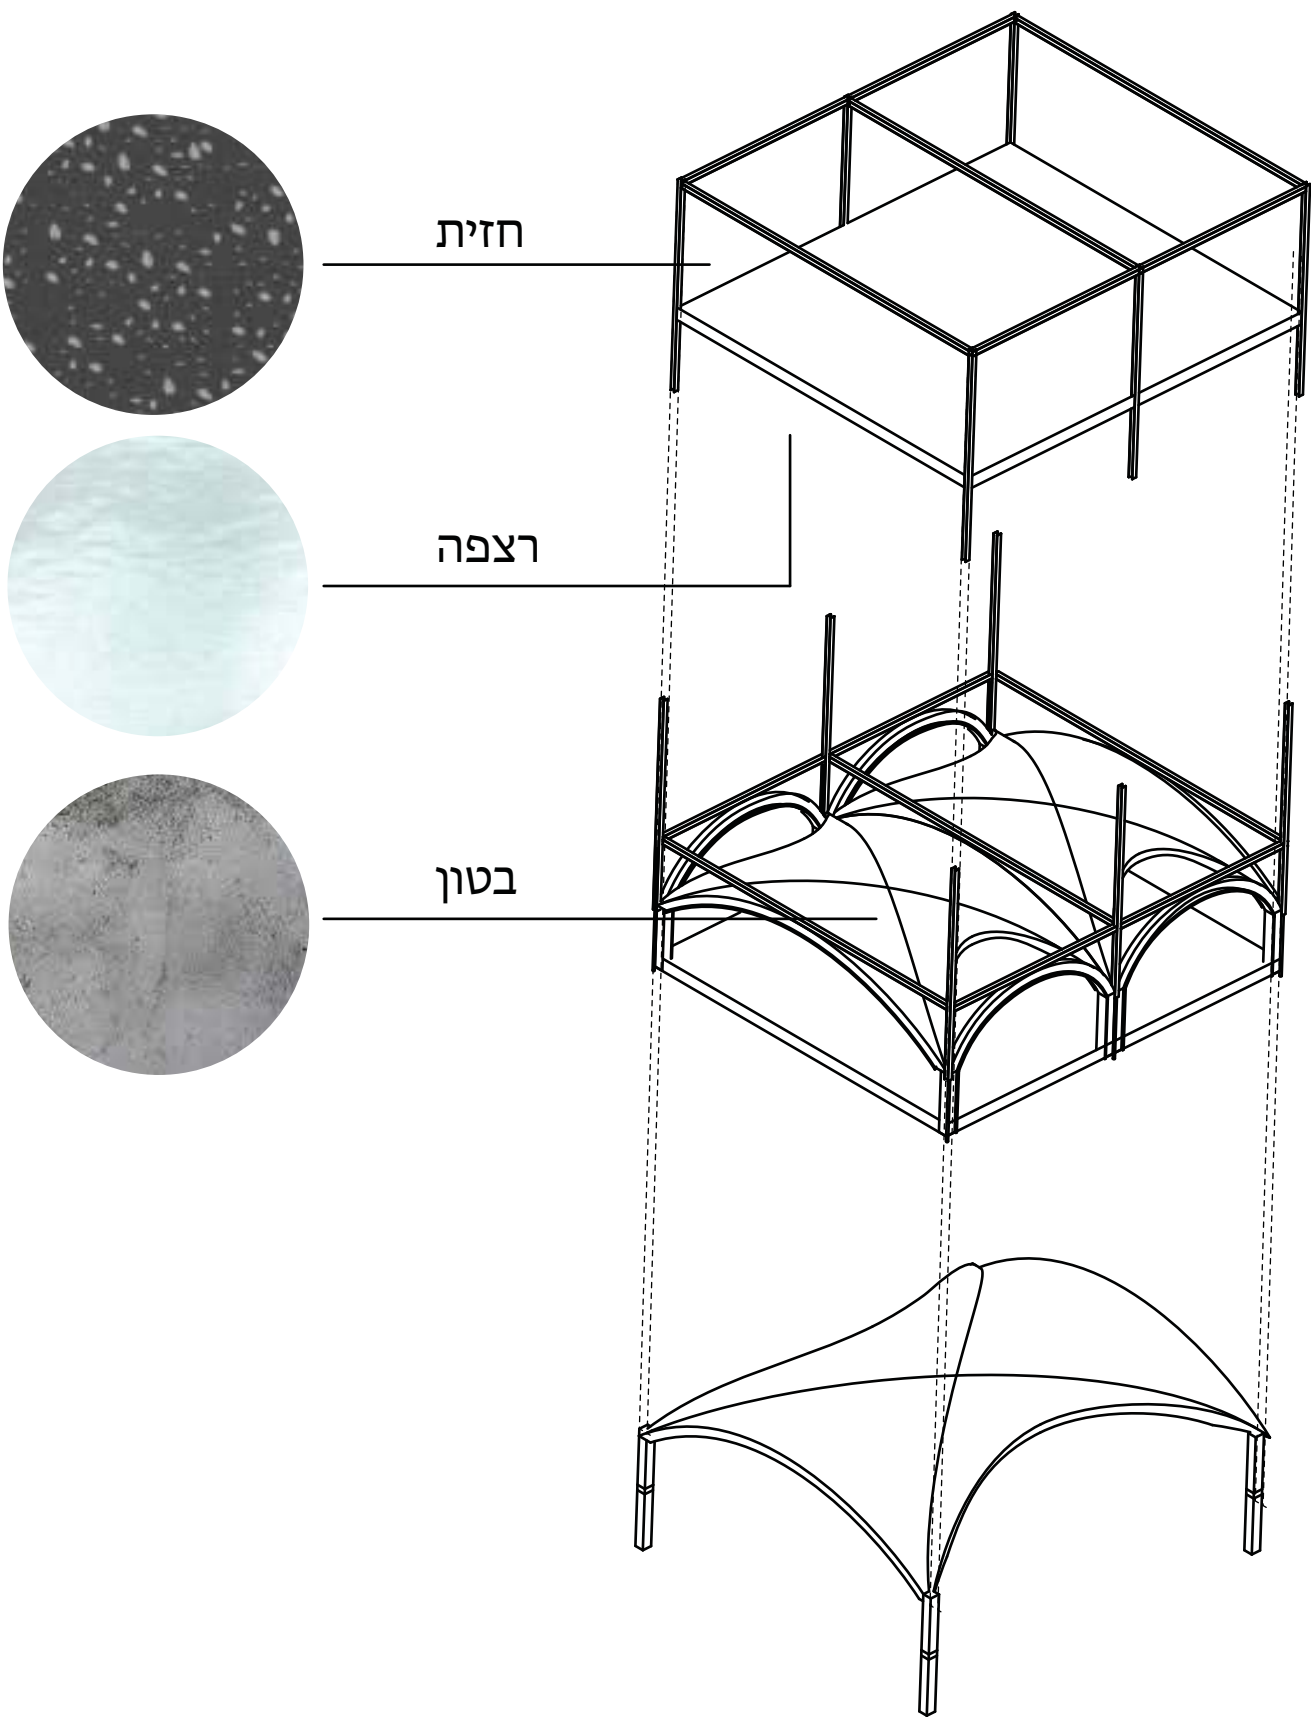


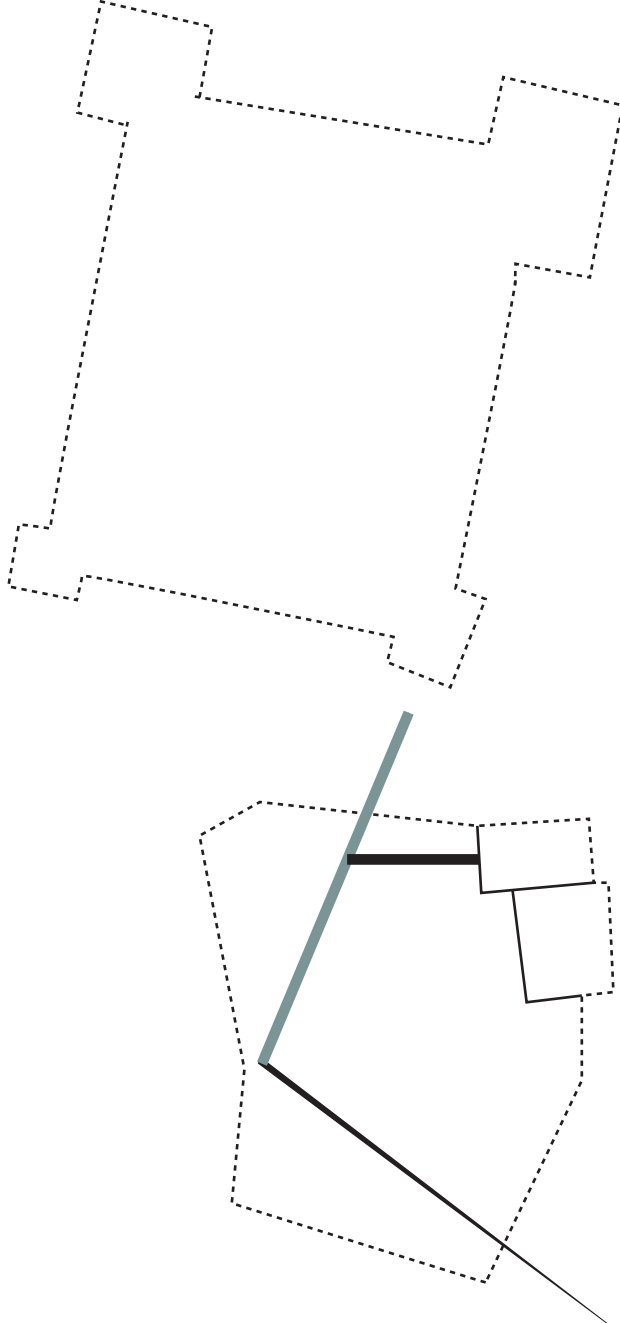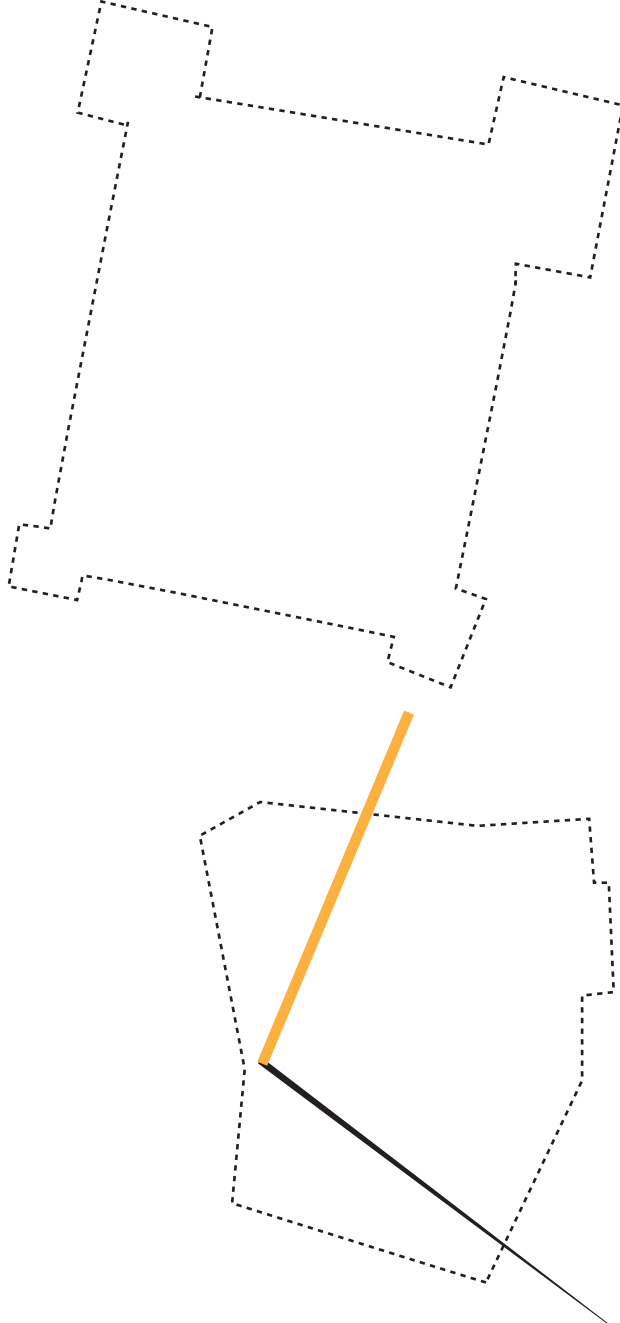





קשר עם המבצר

היום מועצה מקומית
المجلس المحلي
גלריה معرض

1840 נחל כזיב
وادي القرن

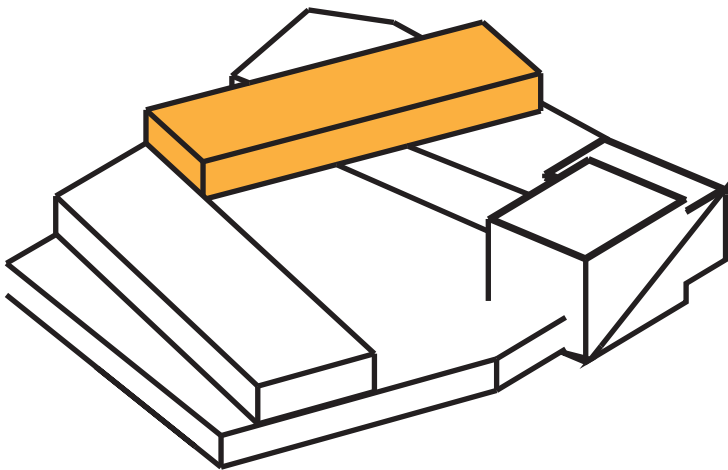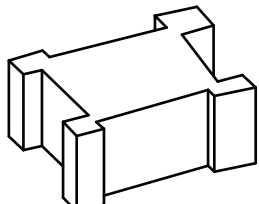


החמאם מחזיר חווית אל-ואדי ומתחבר לבניין הקיים

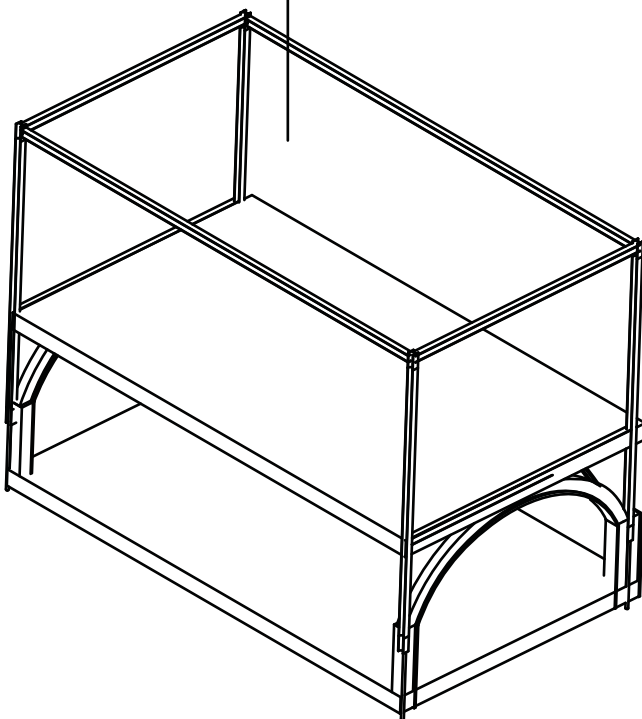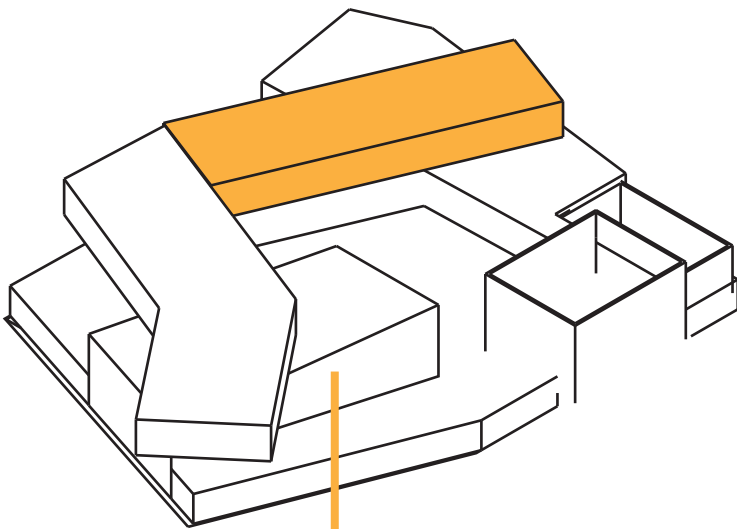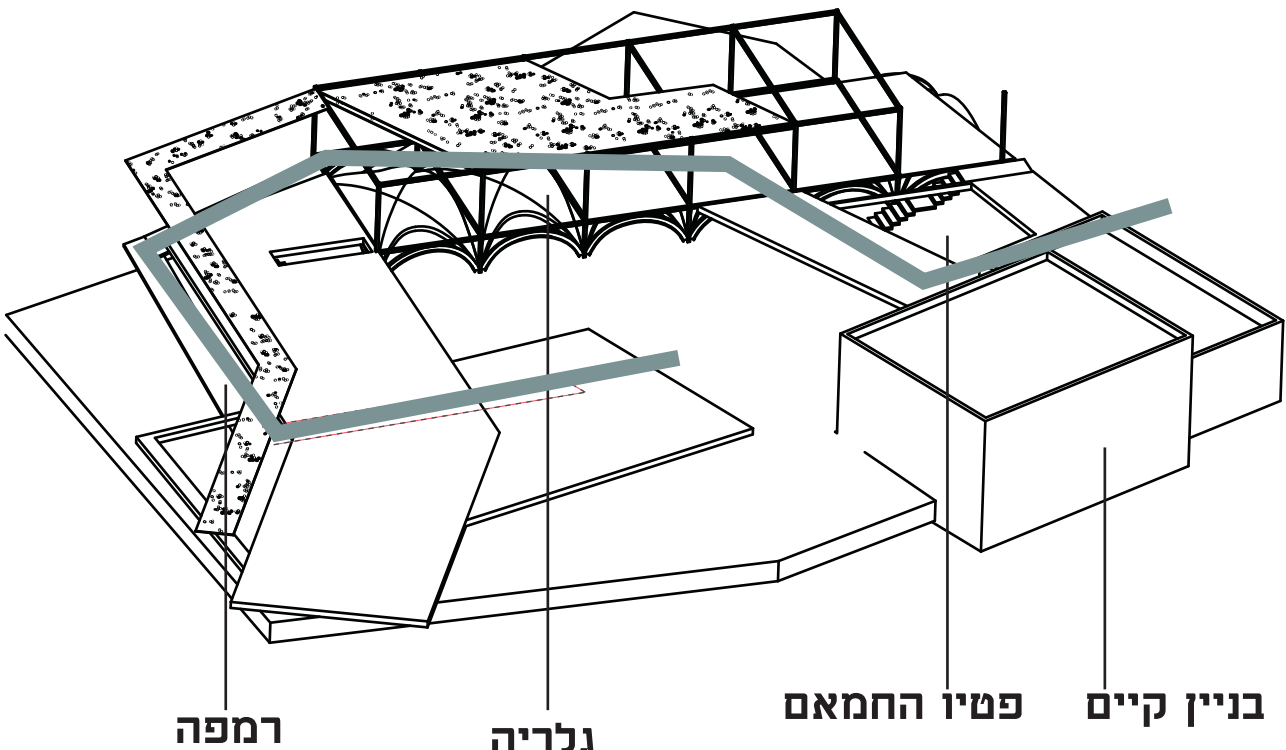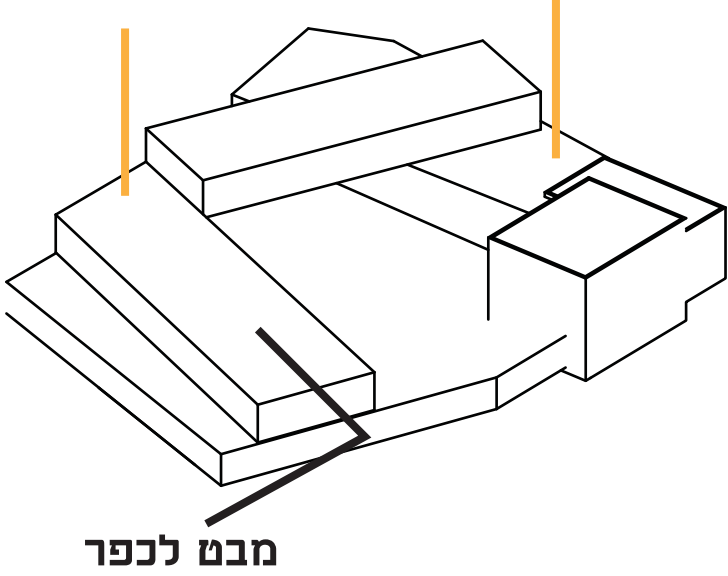

אולם ההתכנסות שומר מבט עם המבצר

מצב פיזי של הכפר בבנינים הסטוריים

החשפות לשלד הבניין בהדרגתיות לפי השינוי בשקיפות החומרים

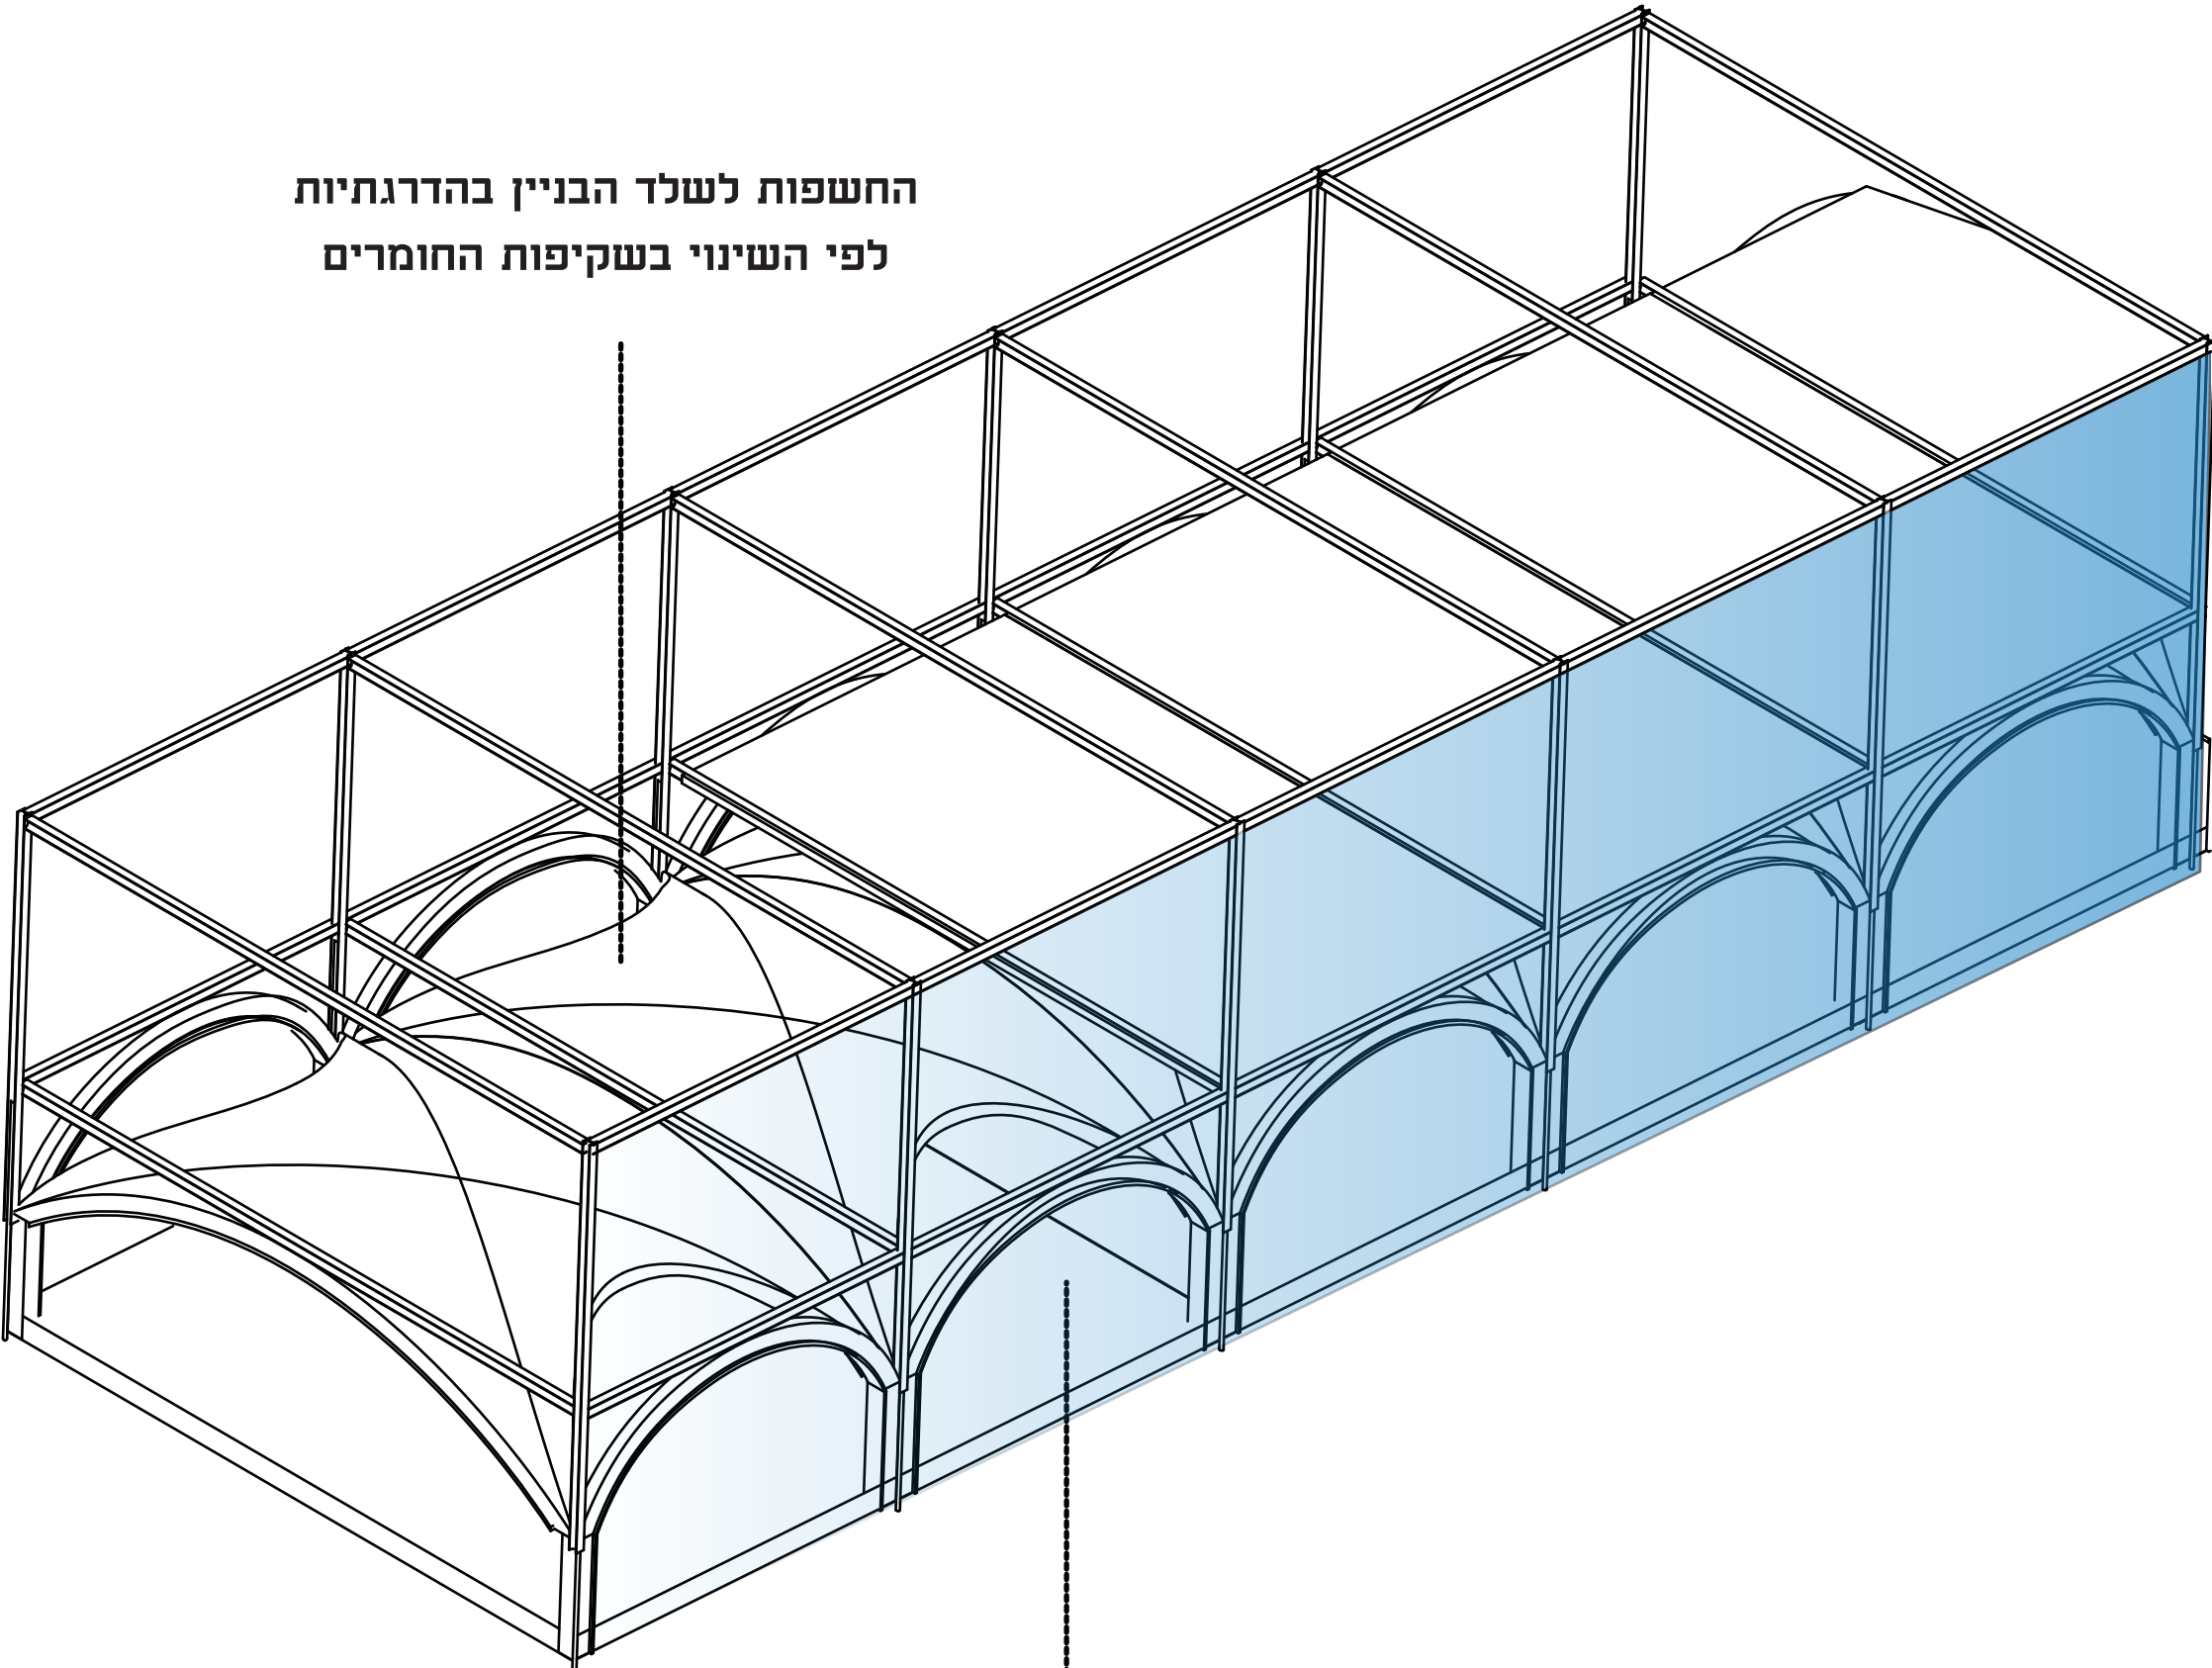


החשפות לכפר בהדרגתיות ע"י החזית



חתך חזית קנ"מ 1:100

תכנית קומה 2 קנ"מ 1:100

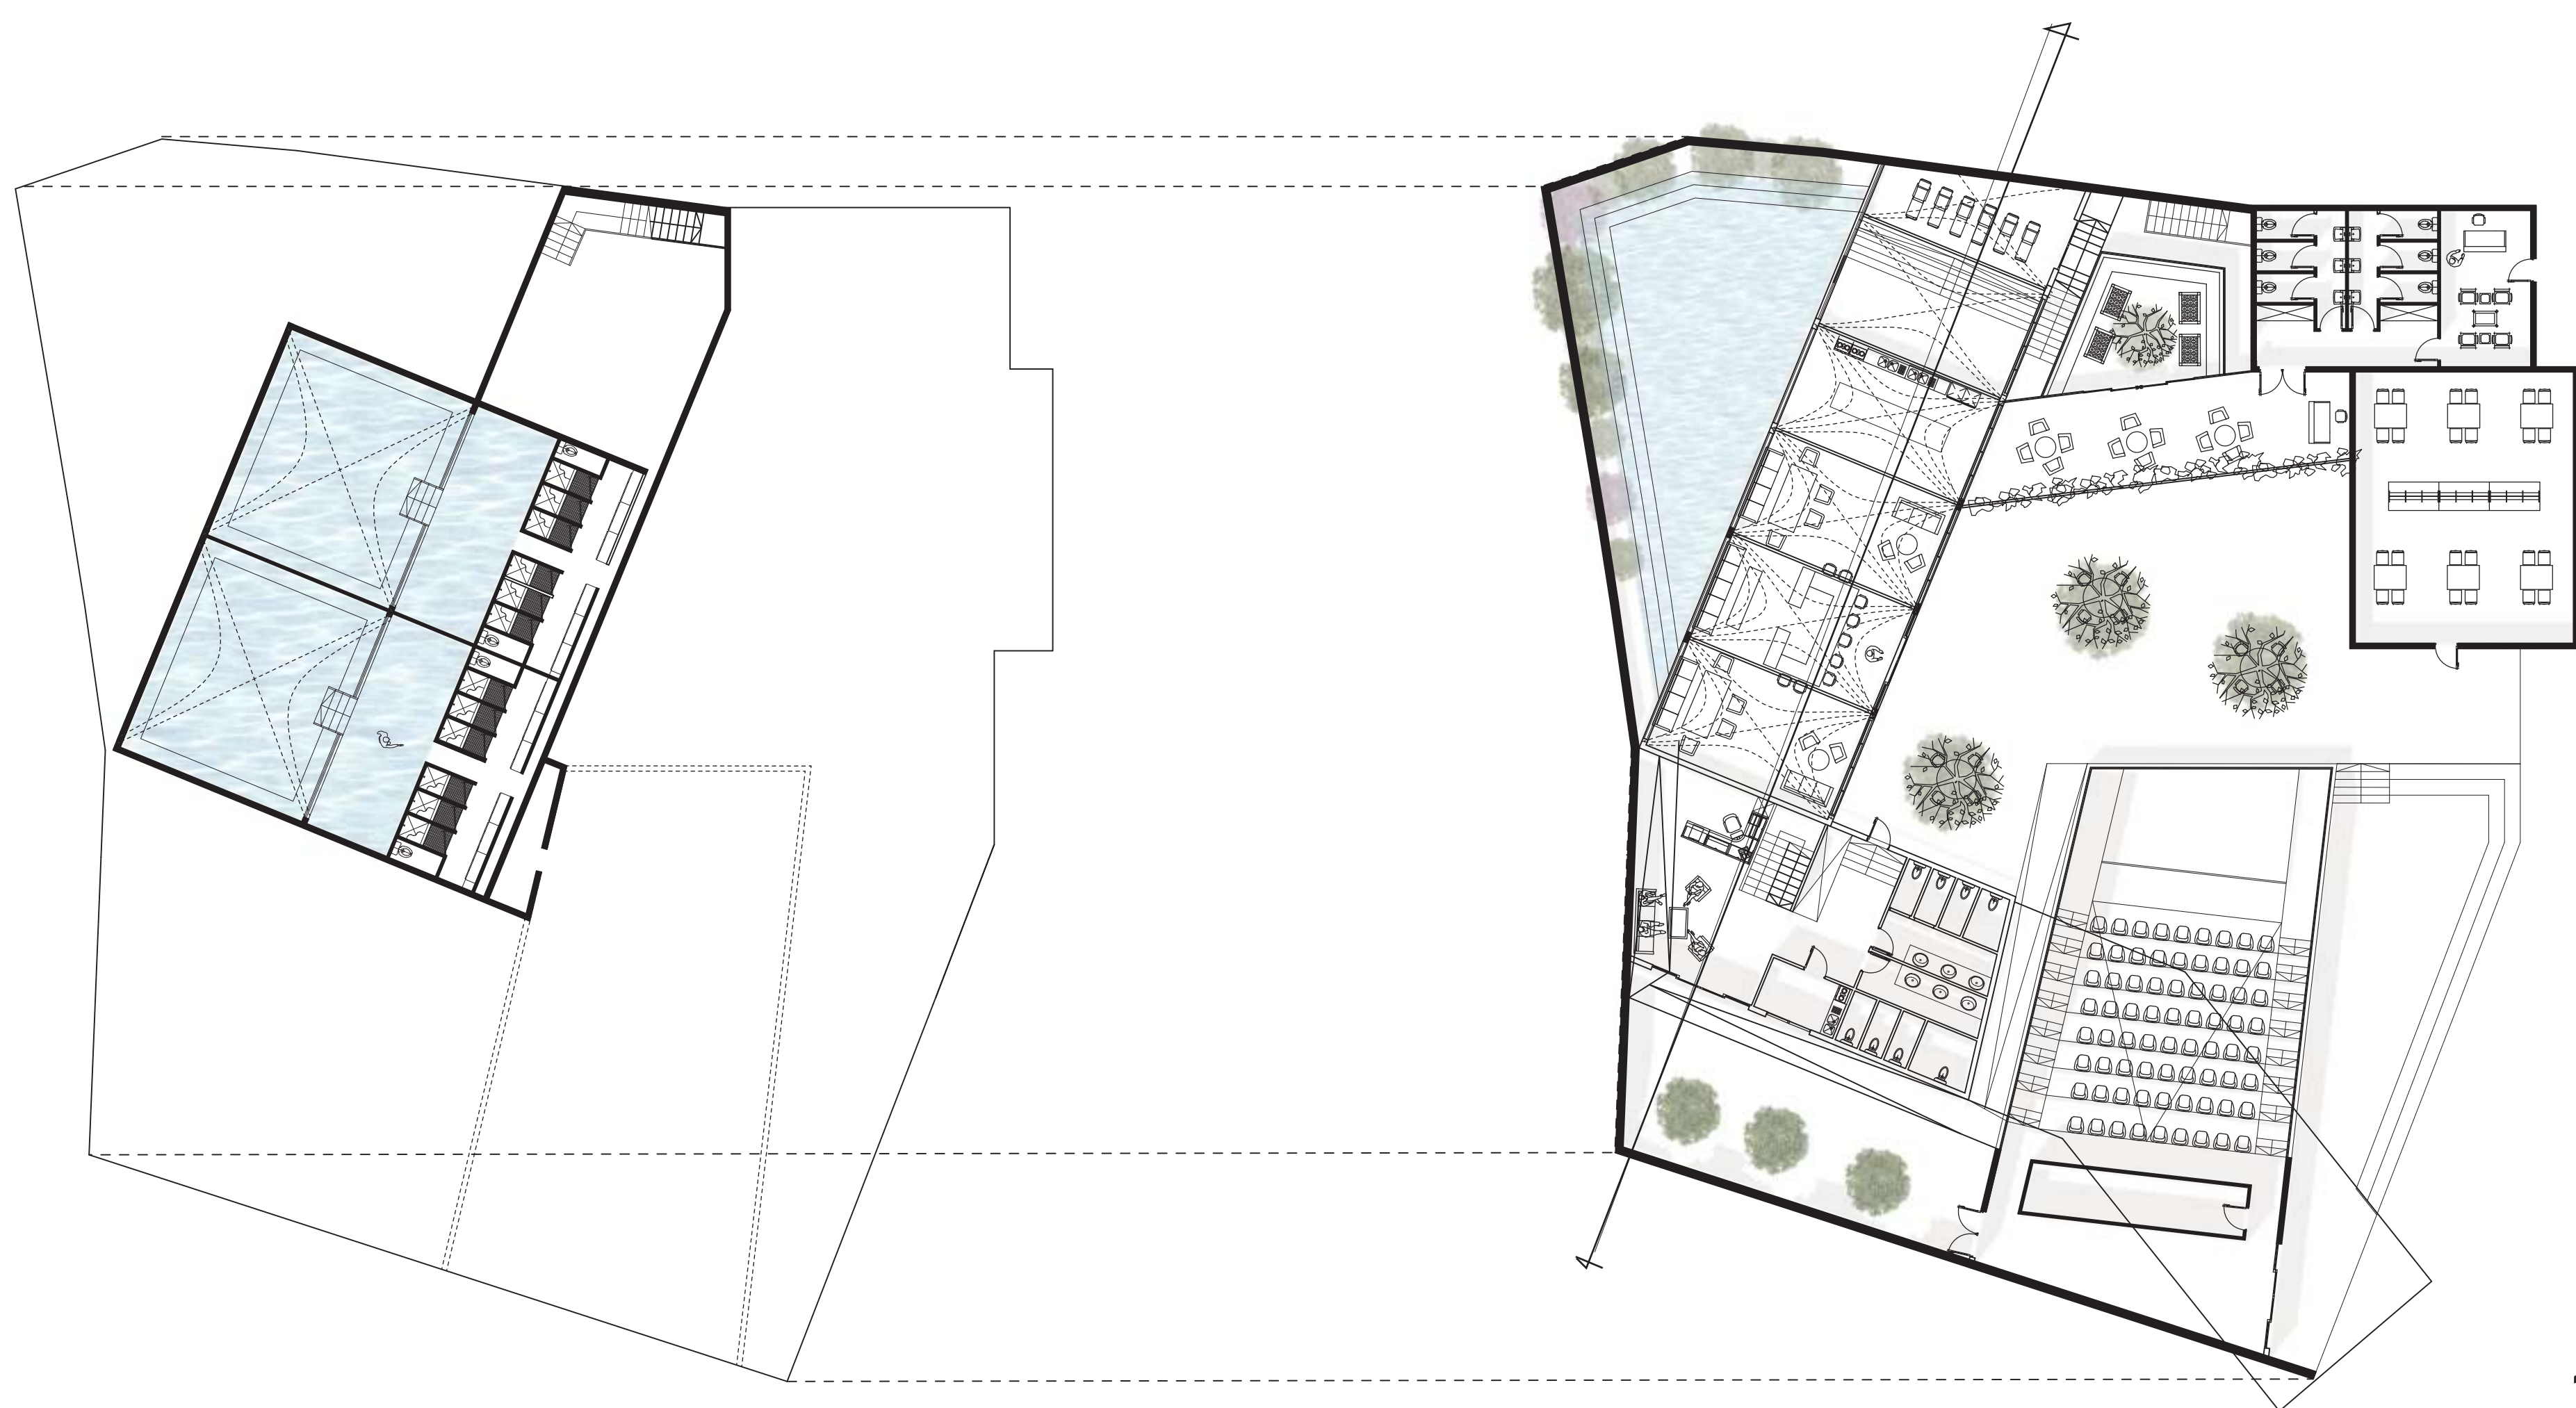

תכניות קו"מ 1:200



חתך קו"מ 1:100